
127 R

MVOP
I. F. O. C. S.
Com. de Estudos e Obras nos Estados de Pernambuco e Alag.

PLANTA DO EDIFICIO DA SÉDE

RIO BRANCO

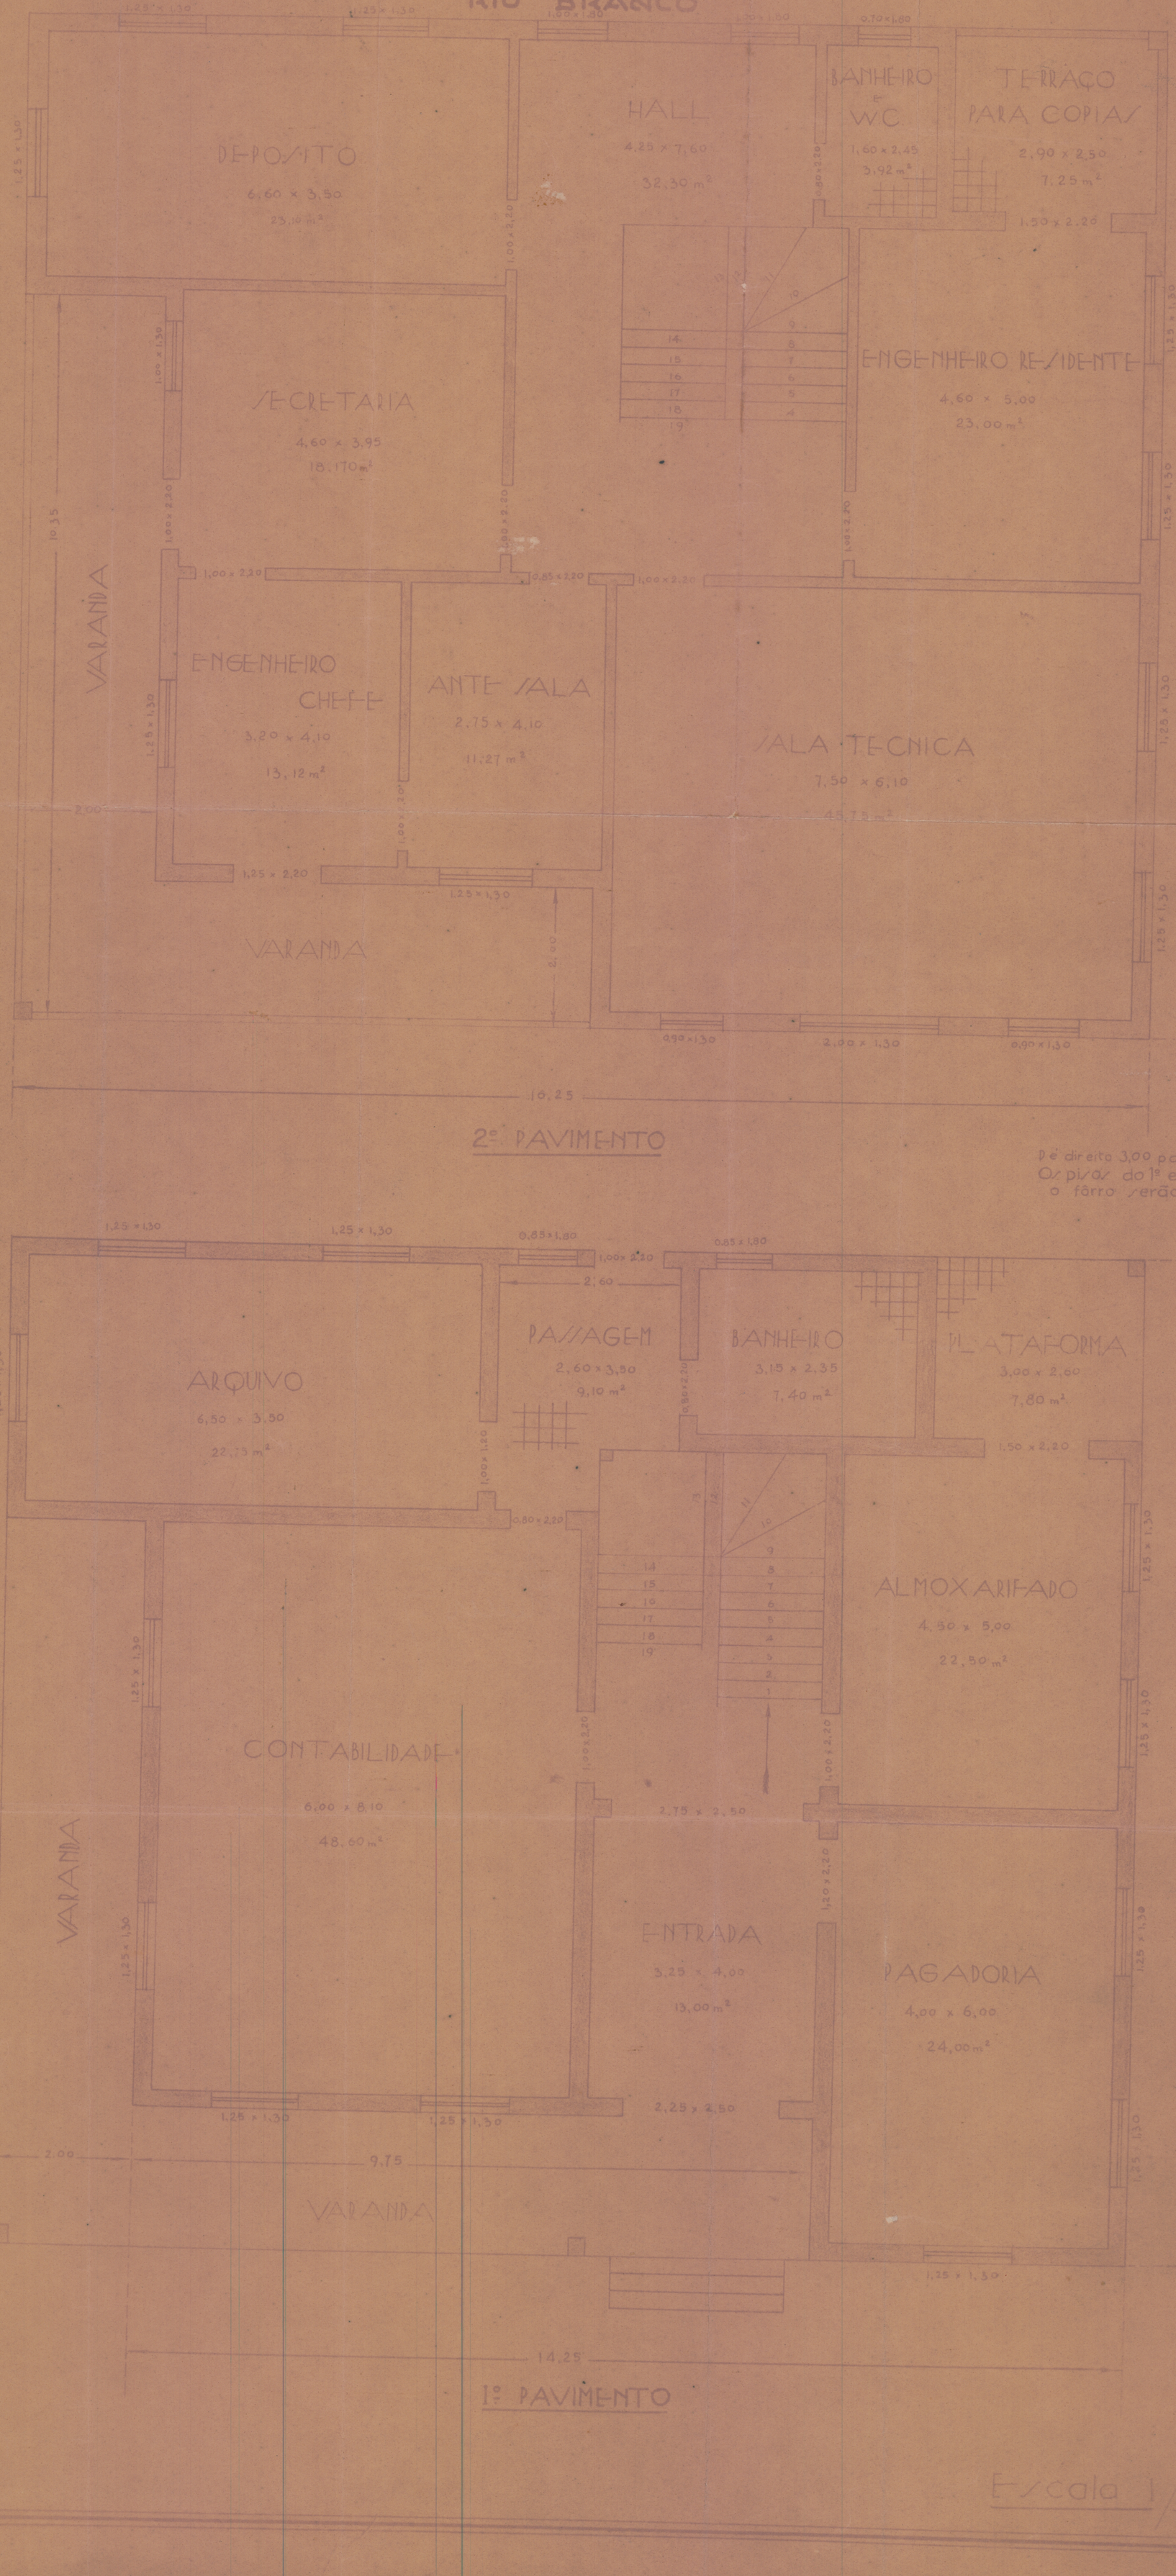

2º PAVIMENTO

Pé direito 3,00 para ambos pavimentos
O pilar do 1º e do 2º pavimento é
o fârro serão de concreto armado

1º PAVIMENTO

Escala 1/50