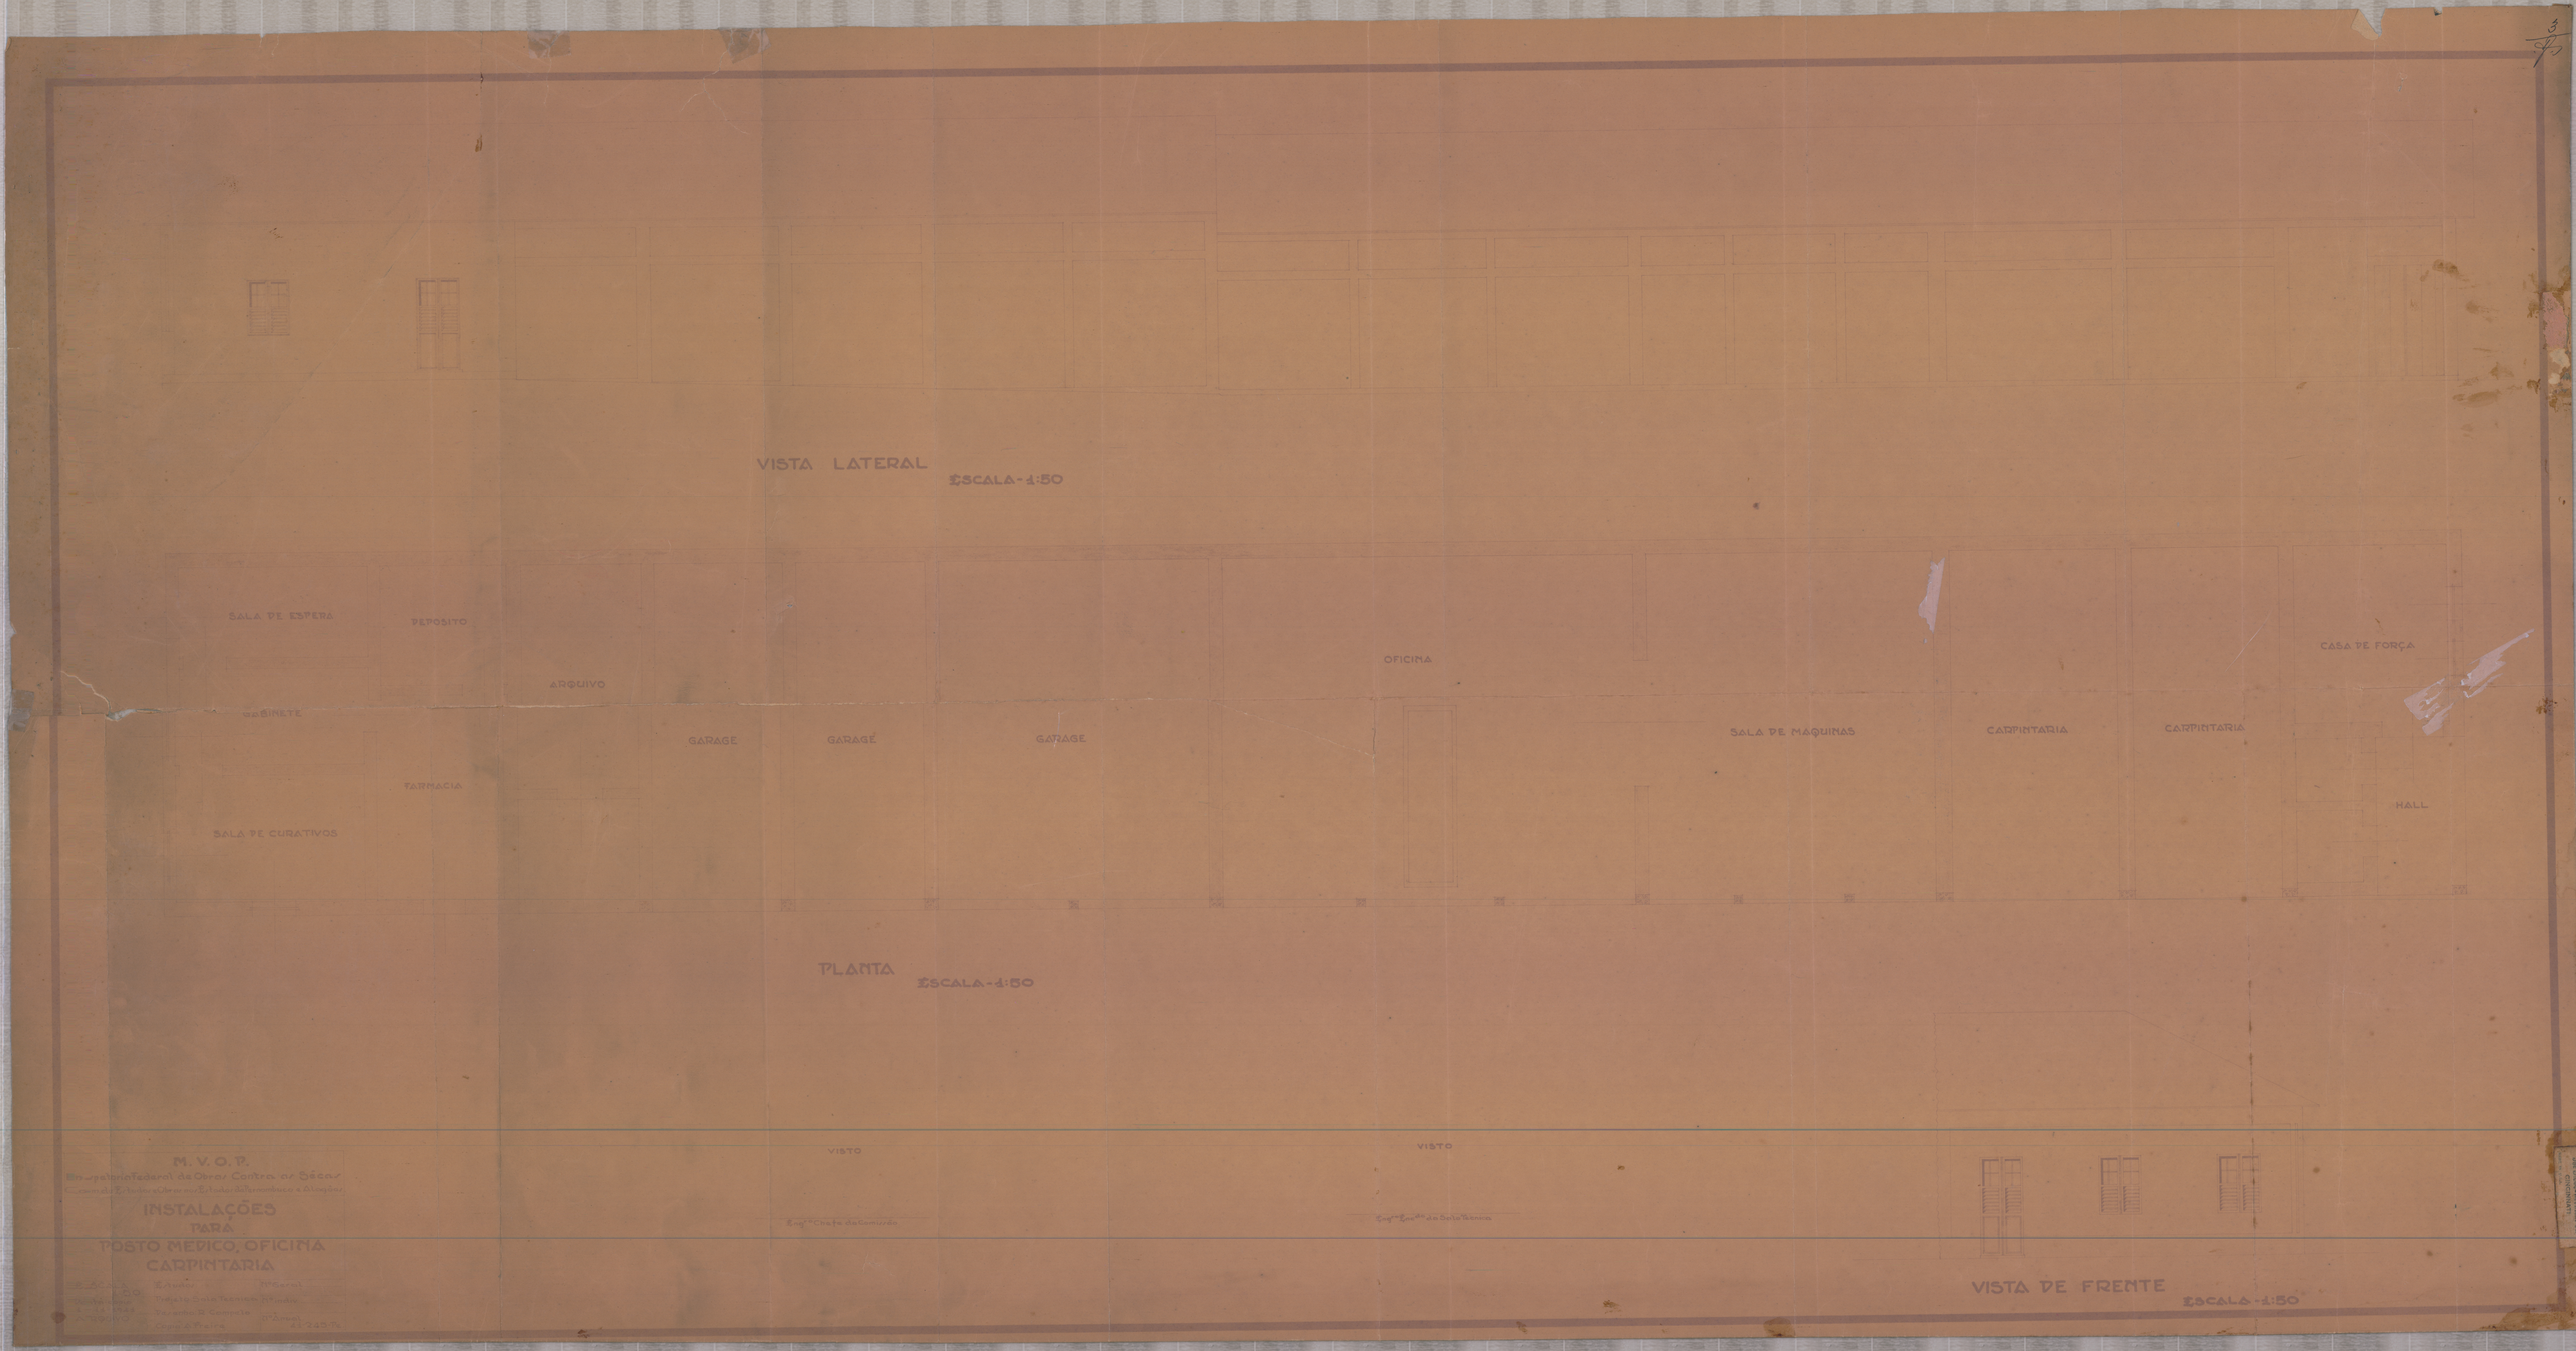

VISTA LATERAL
ESCALA-1:50
SALA DE ESPERA
DEPOSITO
ARQUIVO
GABINETE
FARMACIA
SALA DE CURATIVOS
GARAGE
GARAGE
GARAGE
OFICINA
SALA DE MAQUINAS
CARPINTARIA
CARPINTARIA
CASA DE FORÇA
HALL
PLANTA
ESCALA-1:50
M. V. O. P.
INSTALAÇÕES
PARA
POSTO MEDICO, OFICINA
CARPINTARIA
VISTO
VISTO
VISTA DE FRENTE
ESCALA-1:50