—Ministerio da Marinha—

—Escola de Aprendizes—
Marinheiros de Pernambuco

—Projéto de reparos—
—Residencia do Imediato—


—Esc. 1/100—

(2ª Parte)

—Legenda—

Parte construida

Projécto

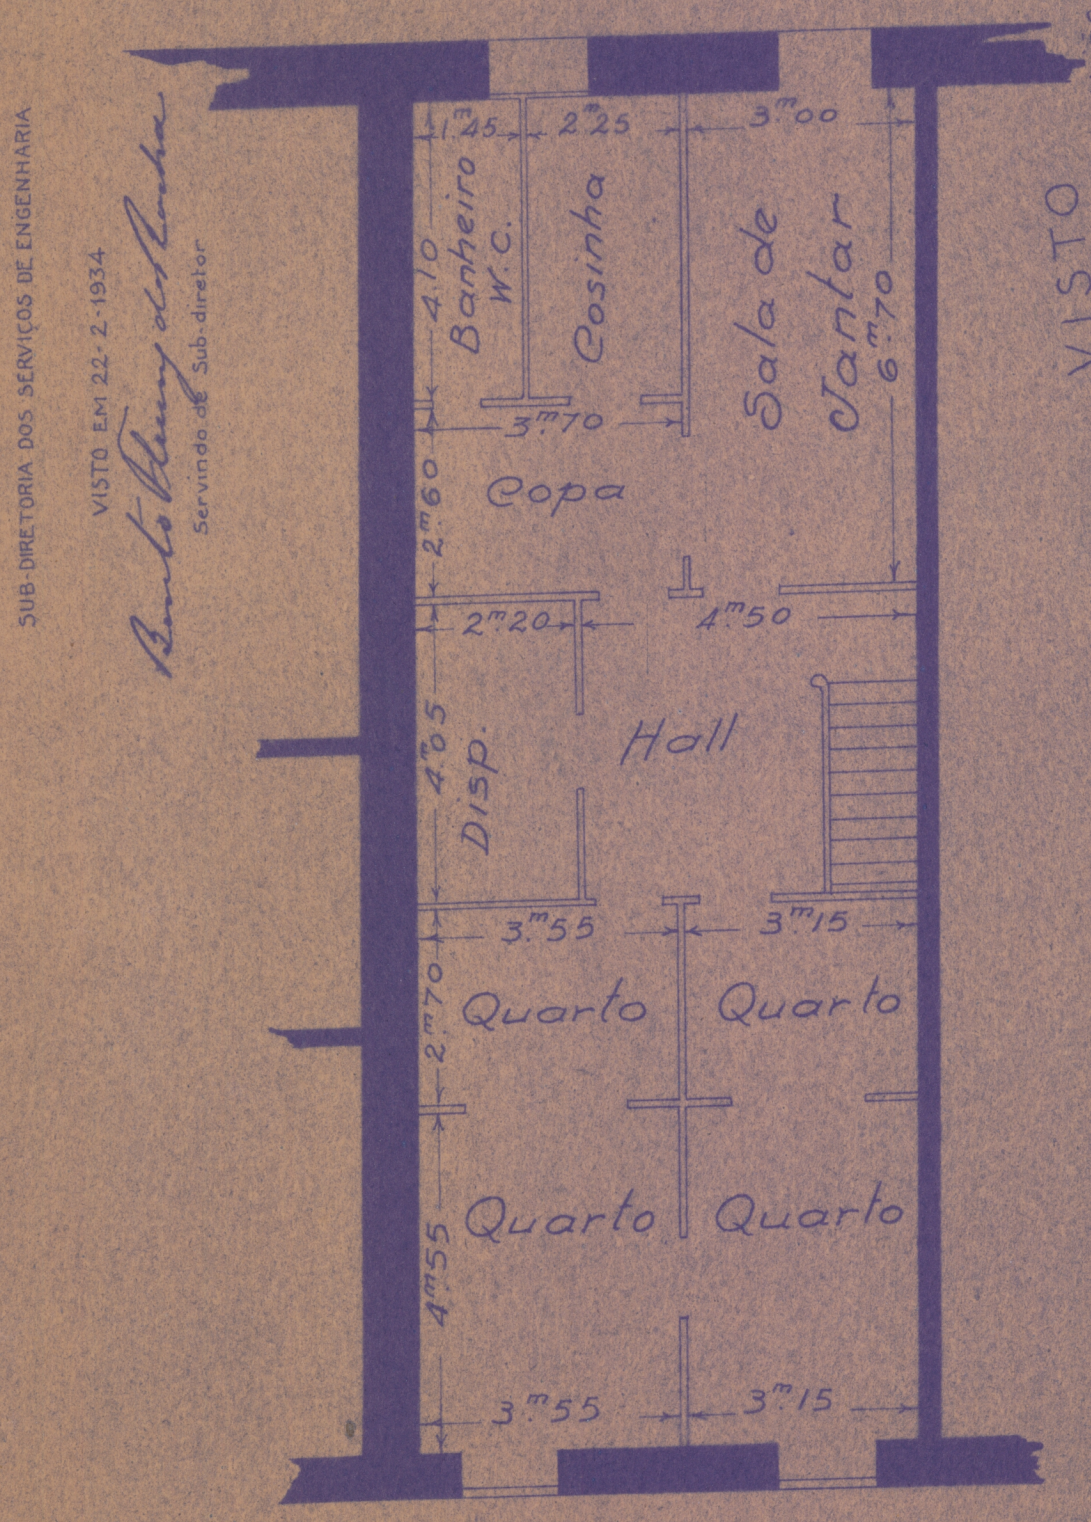

DIRETORIA DO DOMINIO DA UNIÃO
SUB-DIRETORIA DOS SERVIÇOS DE ENGENHARIA
VISTO EM 22-2-1934
Paulo Marino de Faria
Servindo de Sub-diretor

VISTO
Administração do Dominio da União
Recife 31 de Outubro de 1933
(A) Fernando C. d'Andrade
ADMINISTRADOR

RUA DE SÃO JORGE

Copia feito em Fevereiro de 1934 por
Paulo Marino de Faria
Desenhista

Recife. 28/10/933
(A) W. Severiano
Desenhista.