Ministerio da Marinha


Escola de Aprendizes Marinheiros de Pernambuco

Projeto de reparos na residencia do Comandante

DIRETORIA DO DOMINIO DA UNIÃO
SUB-DIRETORIA DOS SERVIÇOS DE ENGENHARIA
VISTO EM 24-2-1934
Servindo de Sub-diretor


VISTO
Administração do Dominio da União
Recife 14 de Novembro de 1933
(A.) Fernando C. d'Andrade
ADMINISTRADOR

Legenda
- Parte construida
- Parte a ser demolida
- Parte projetada em alvenaria de tijôlo
- Parte projetada em concreto armado
- Parte de construção ordinaria em zinco e madeira

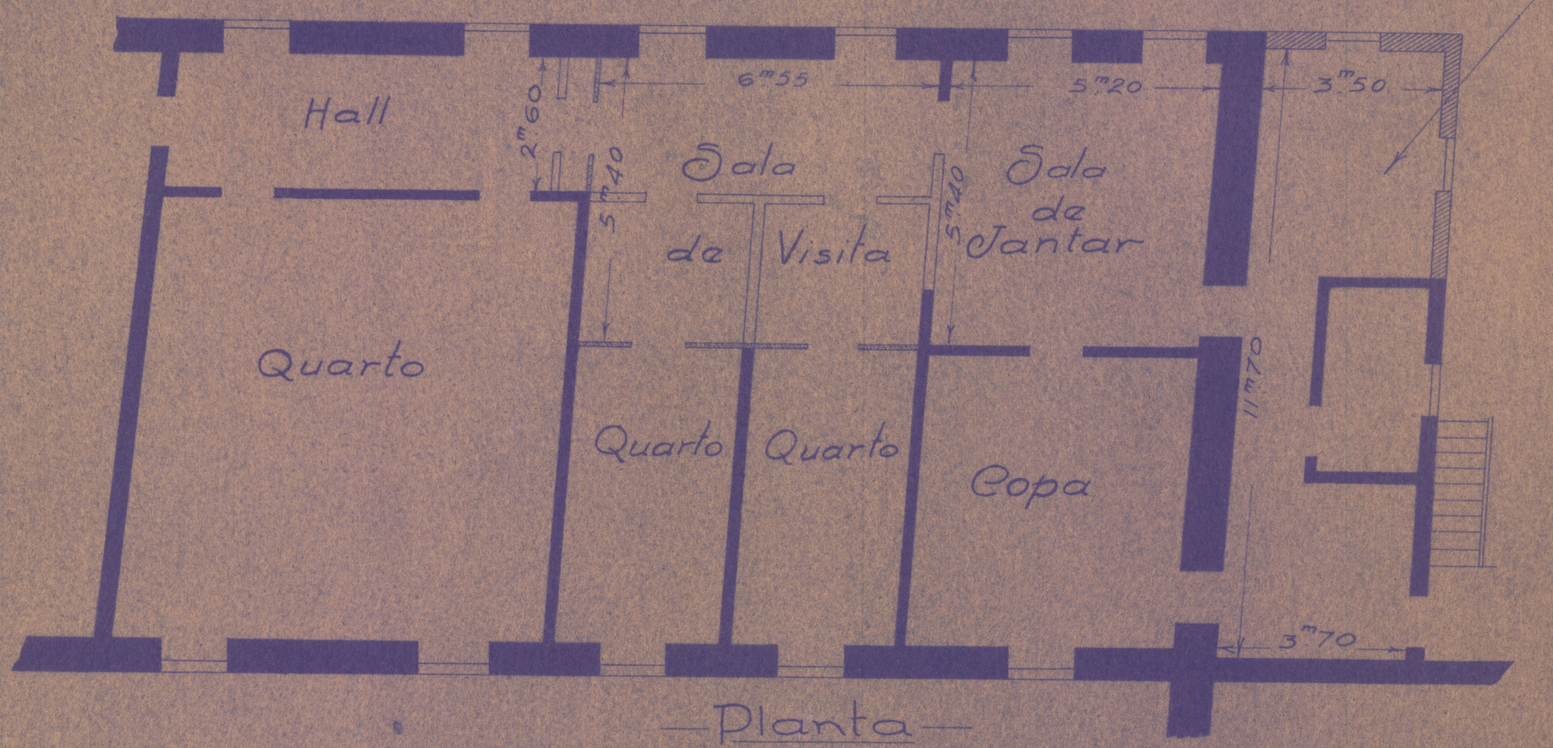

Planta
Esc = 1/100

Esquadria para as Janelas
Esc. = 1/10

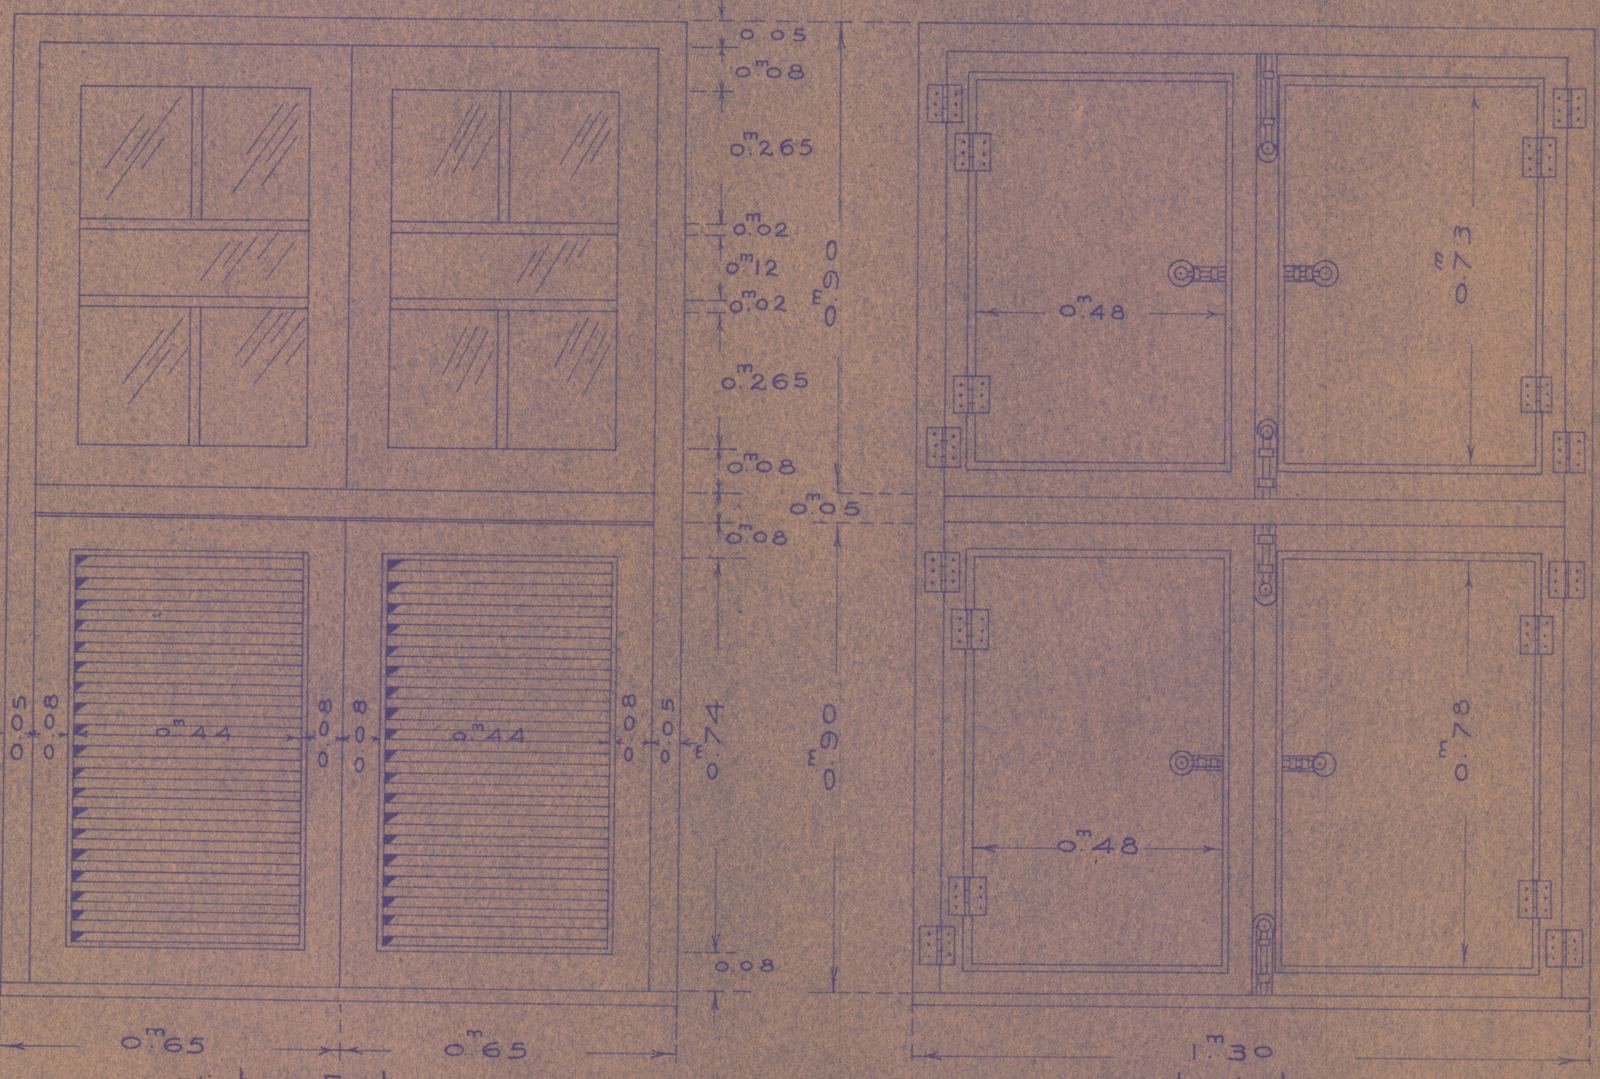

Vista Externa
Vista Interna

Copia feito em Fevereiro de 1934 por
Paulo Marinho Sampaio
Desenhista

Outubro-1933
(A.) W. Severiano
Desenhista