Proc.º nº 23.029

— MINISTERIO DA FAZENDA —


DIRECTORIA DO DOMINIO DA UNIÃO

Administração no Estado de Pernambuco - Recife

PROJECTO DA ALFANDEGA DE PERNAMBUCO

— PLANTA DO 2º PAVIMENTO —

— Escala = 1:100 —

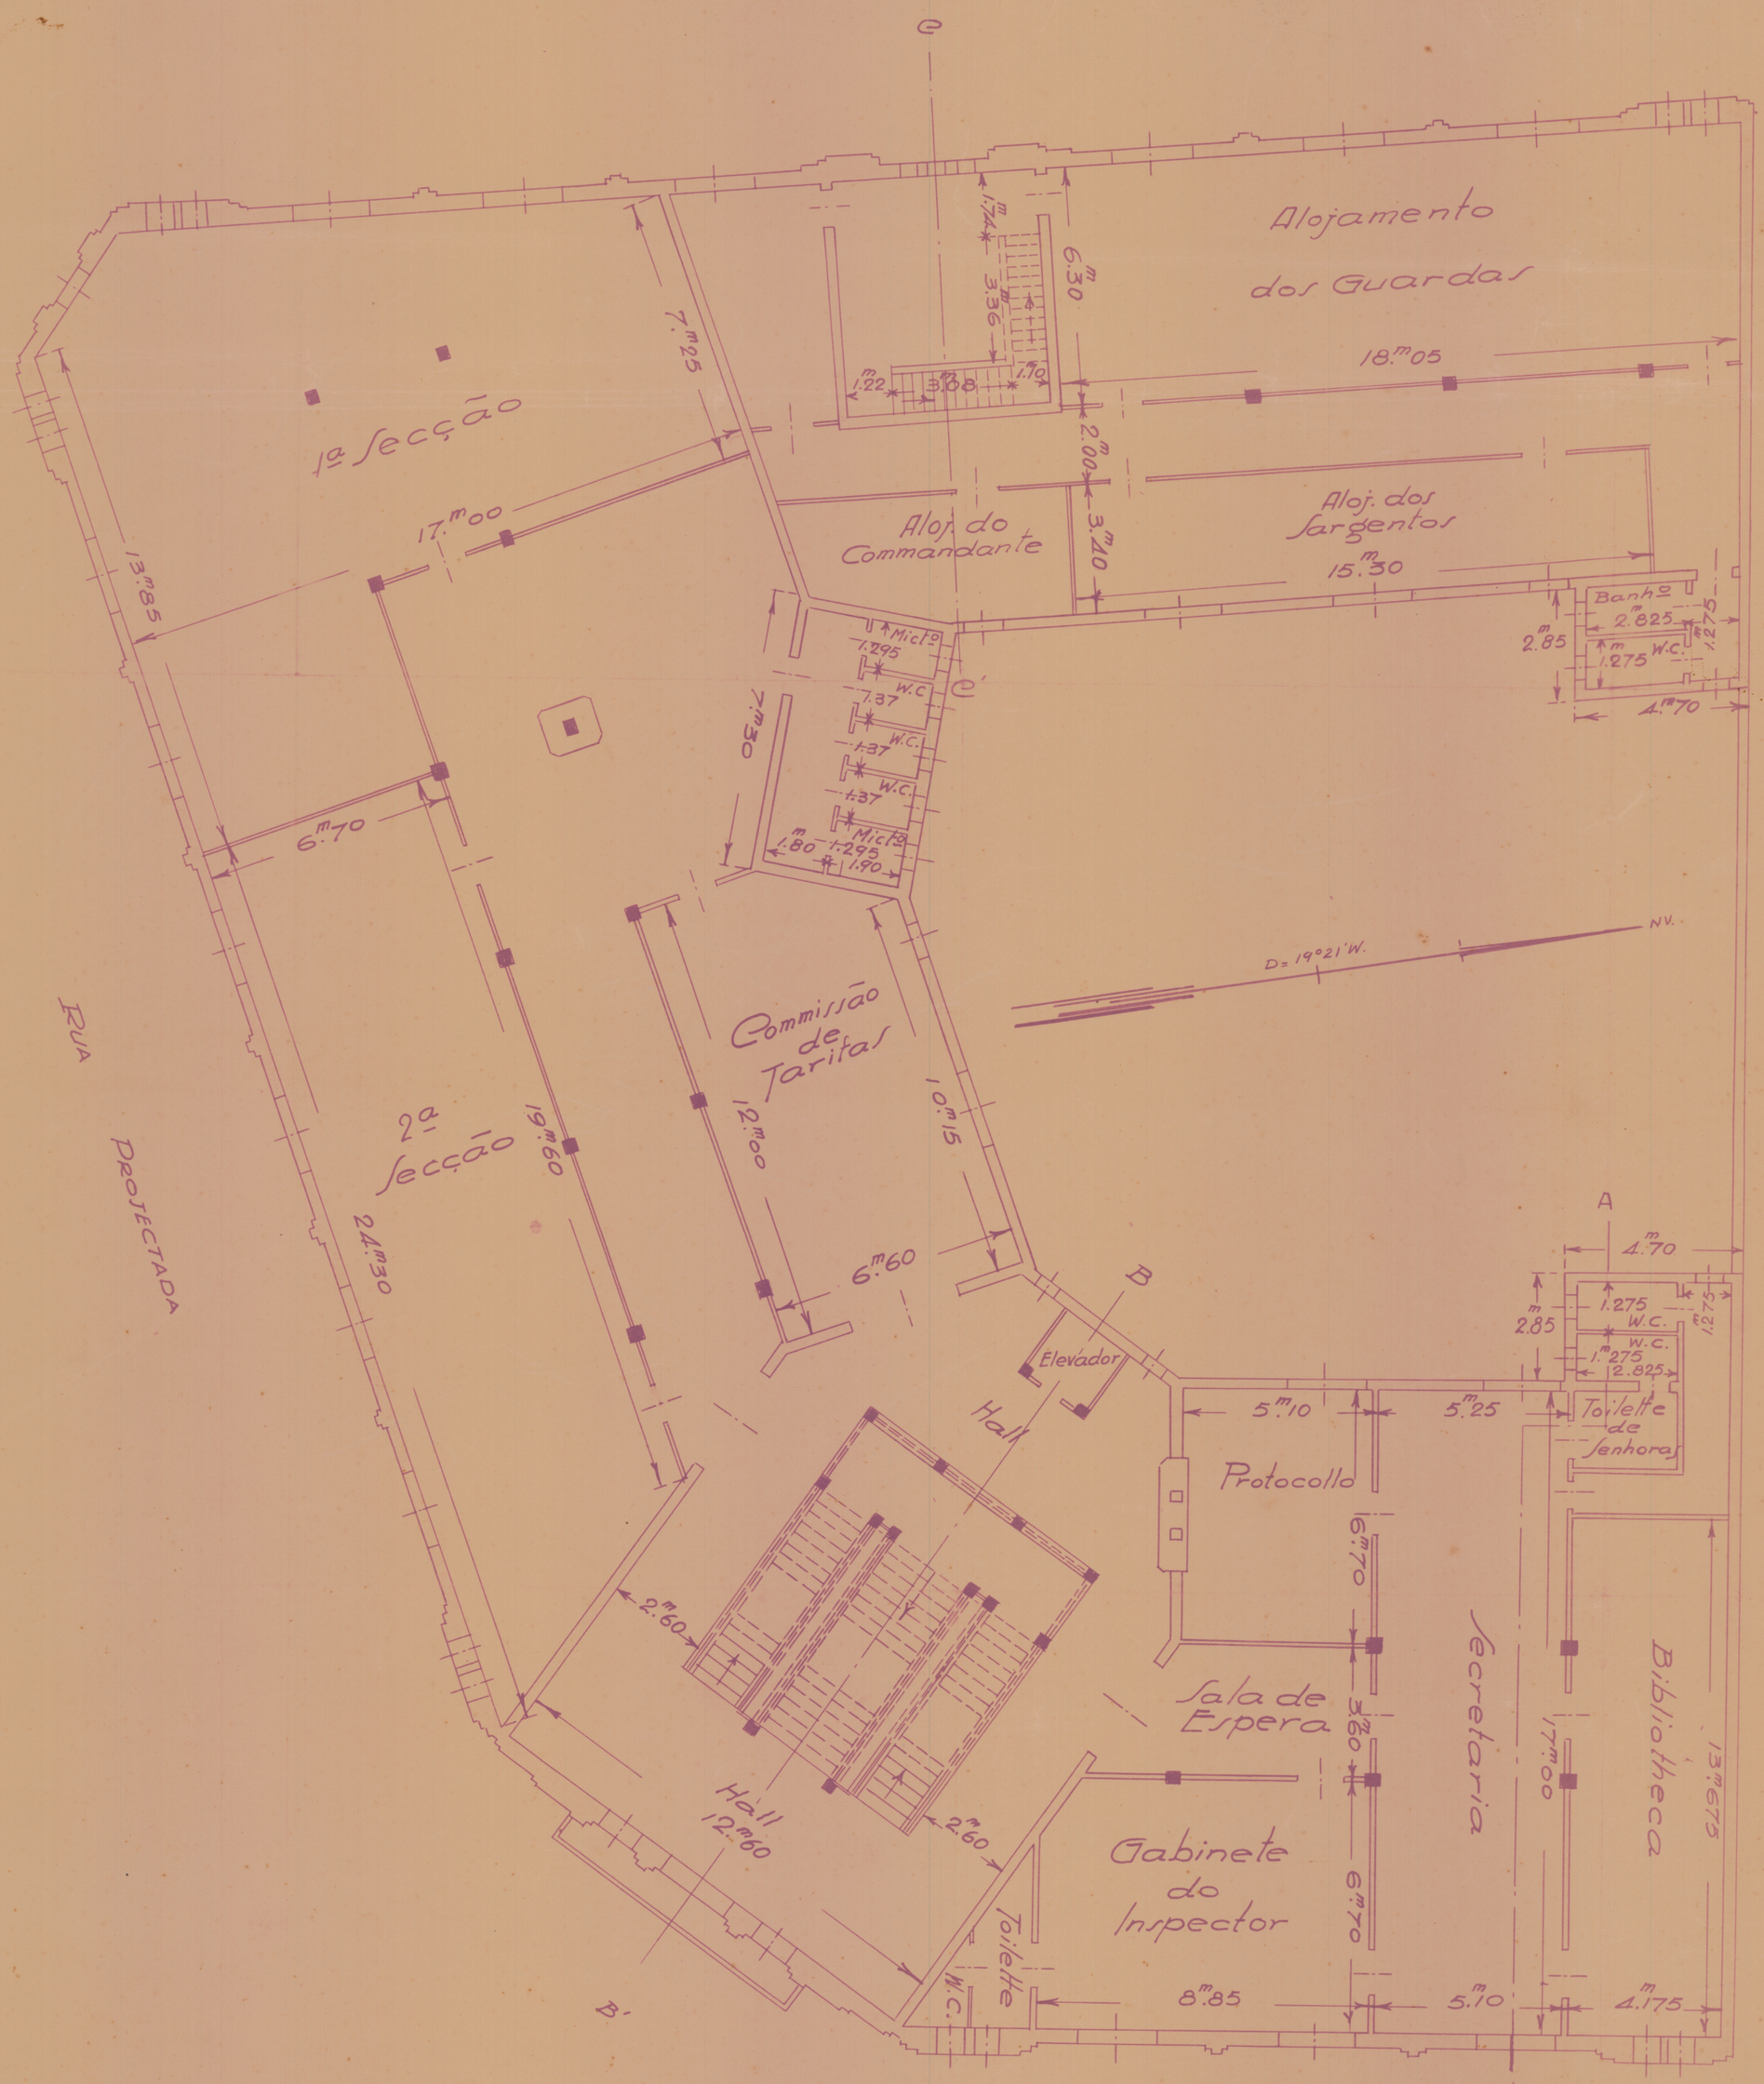

Recife. 9-11-1934
Clovis Cavalcanti
Engenheiro de 1ª Classe
Walter Severiano de Oliveira
Desenhista

RUA DA MADRE DEUS