Proc.º nº 23.029/35

— MINISTERIO DA FAZENDA —


DIRECTORIA DO DOMINIO DA UNIÃO

Administração no Estado de Pernambuco - Recife

PROJECTO DA ALFANDEGA DE PERNAMBUCO

— PLANTA DO 3º PAVIMENTO —

— Escala = 1:100 —

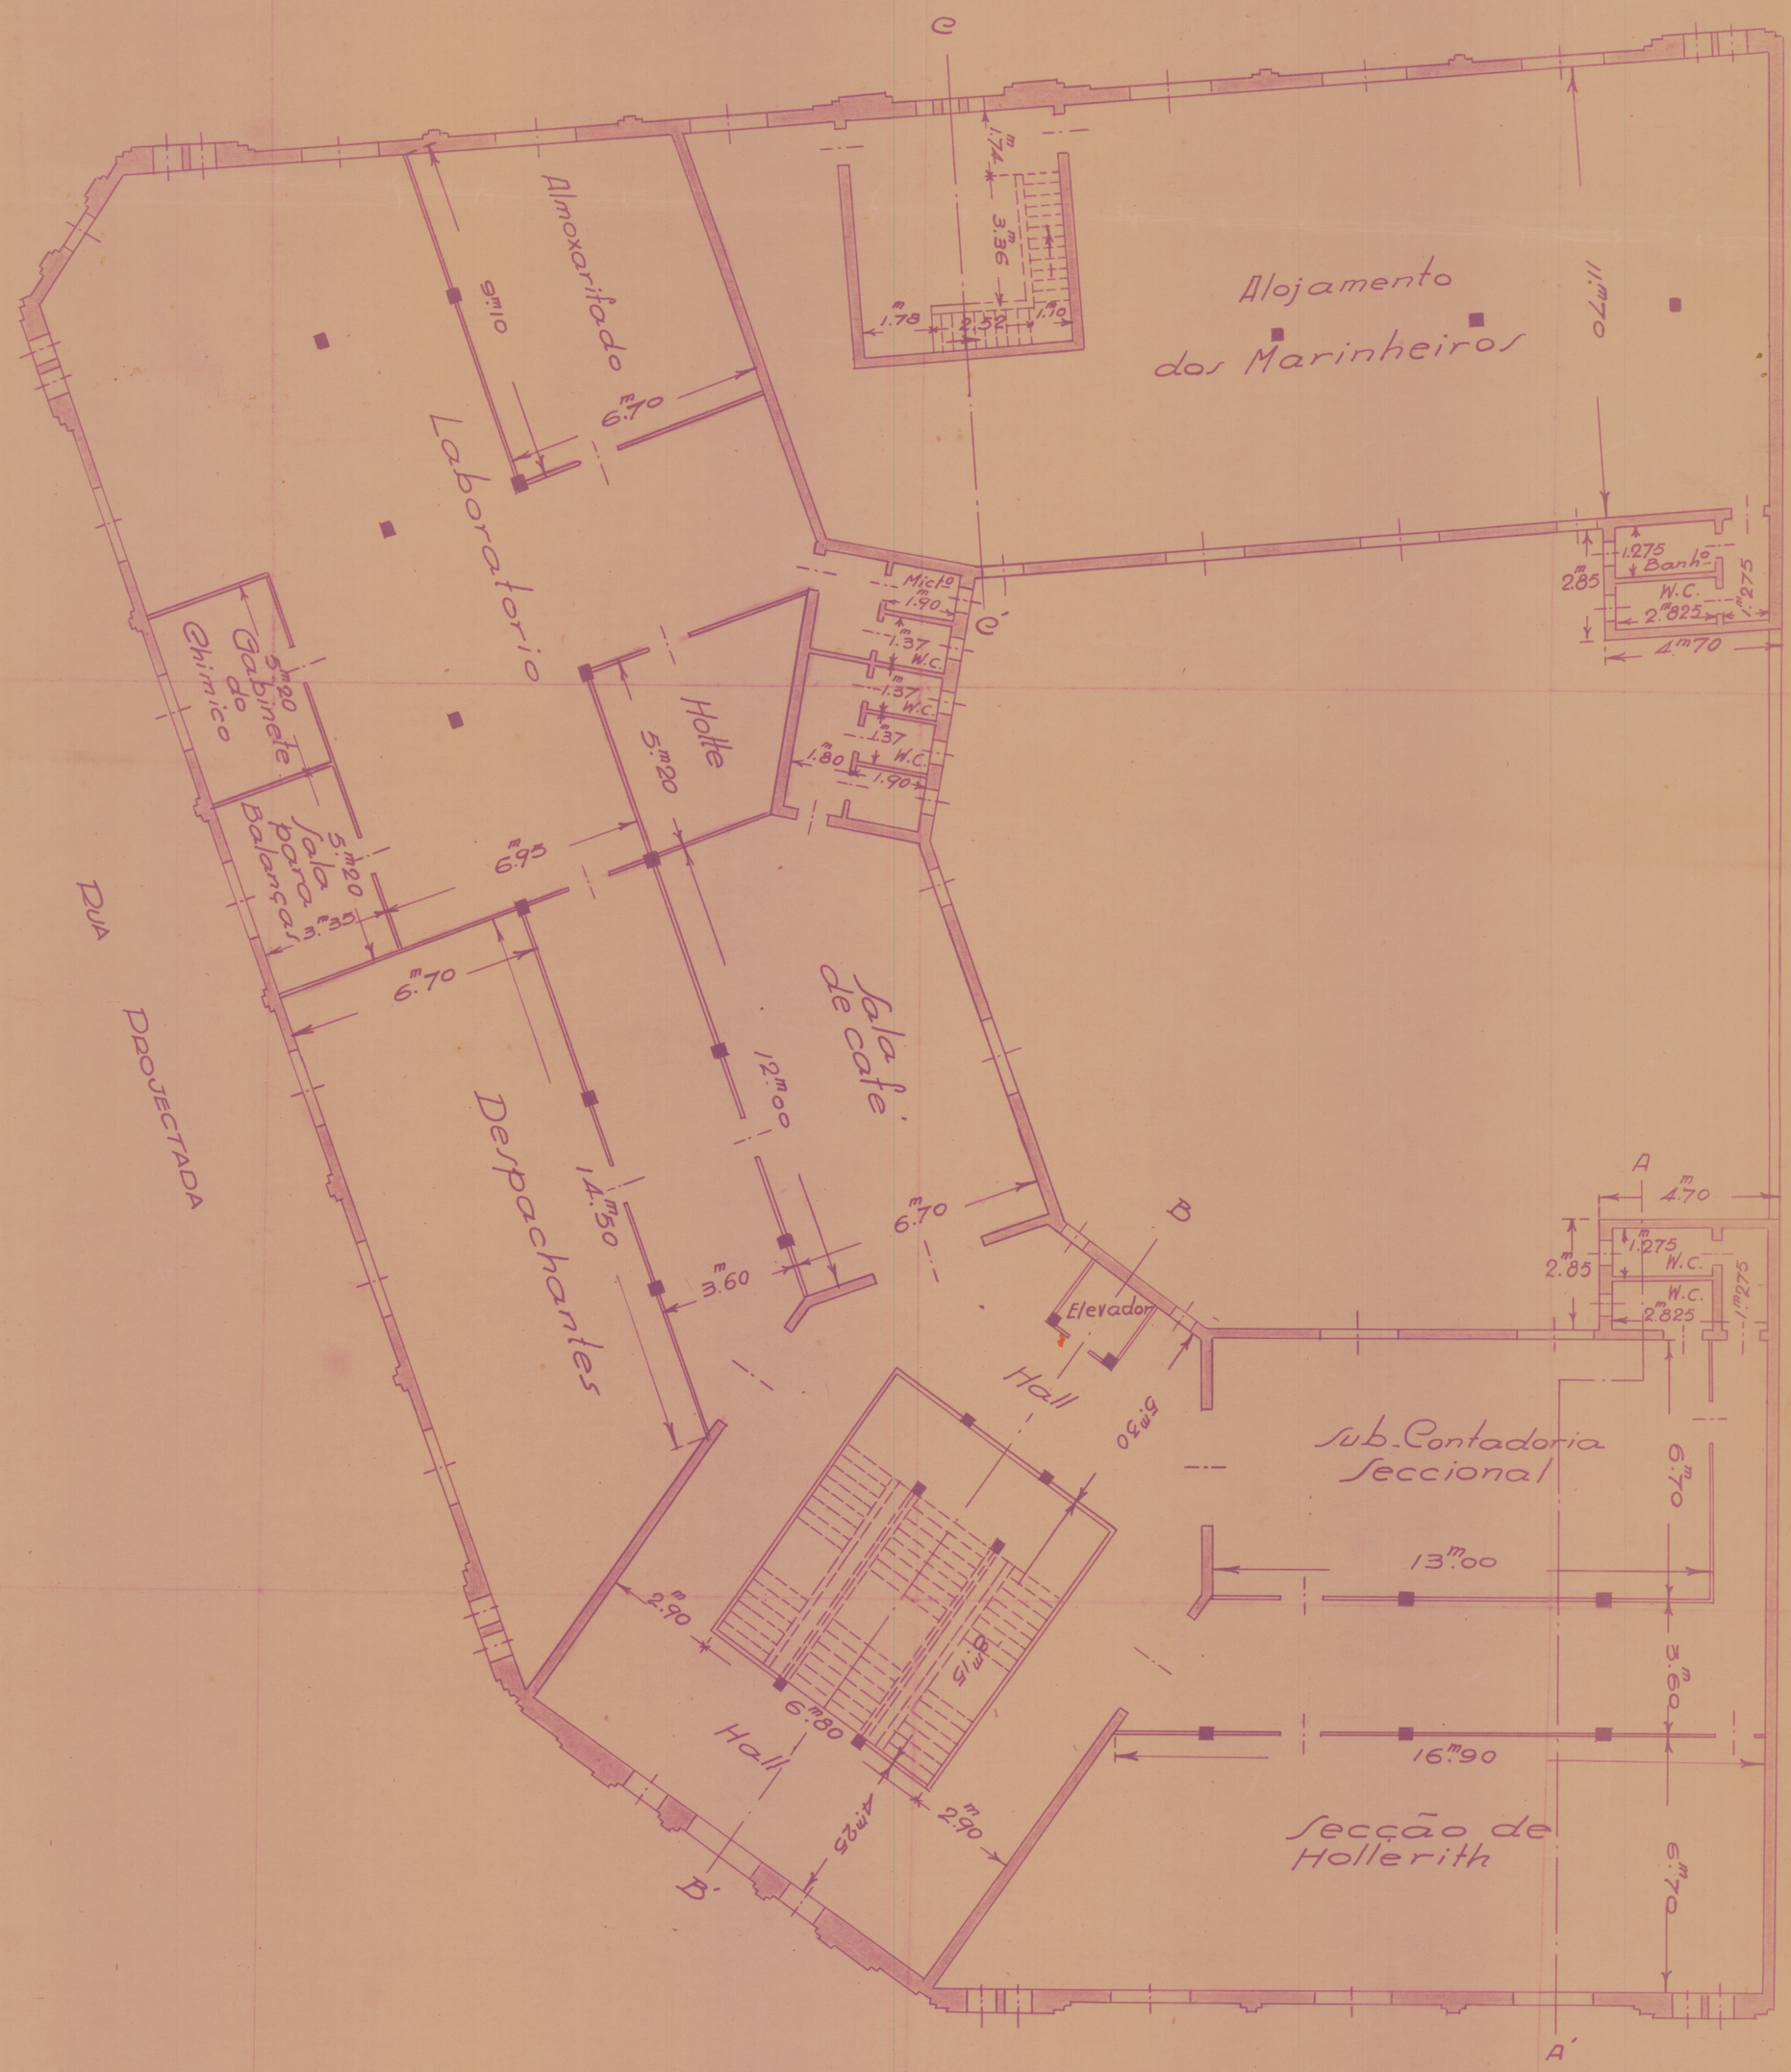

Recife. 9 - 11 - 1934

Clovis Cavalcanti
Engenheiro de 1ª Classe

Waldir Severiano de Oliveira
Desenhista