
PROJECTO DE DELEGACIA FISCAL E ALFANDEGA EM RECIFE

1° PAVIMENTO

ESCALA - 1:100

VISTO

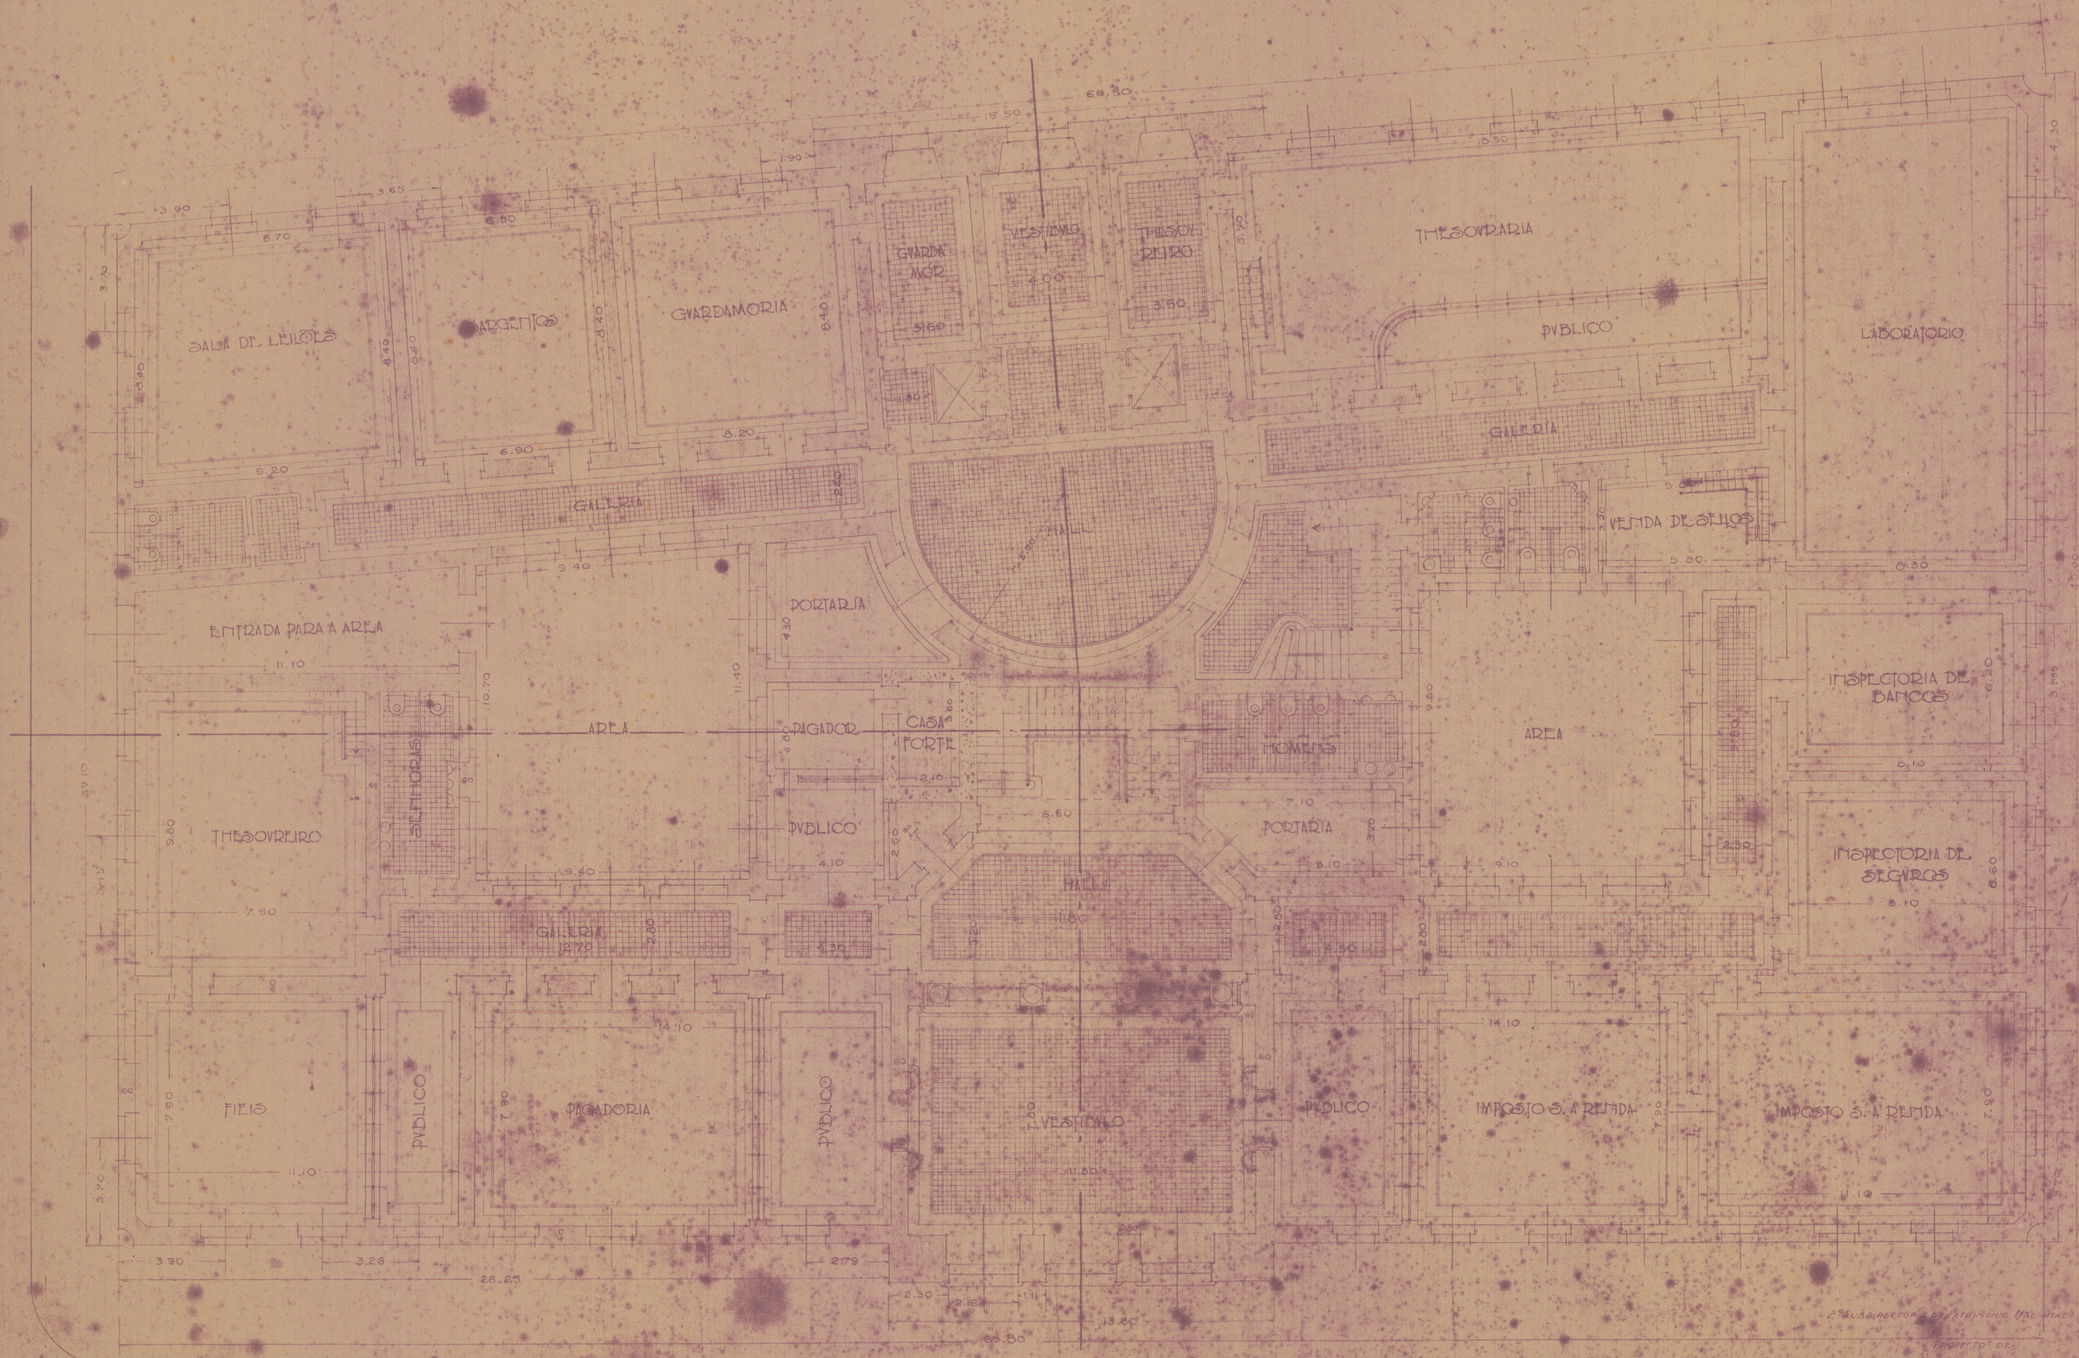

2ª SUBDIRECTORIA DO PATRIMONIO NACIONAL — 1929

PROJECTO DE

DESENHOU

José Joaquim da Silveira