
PROJECTO DE DELEGACIA FISCAL E ALFANDEGA EM RECIFE

ESC. 1/50

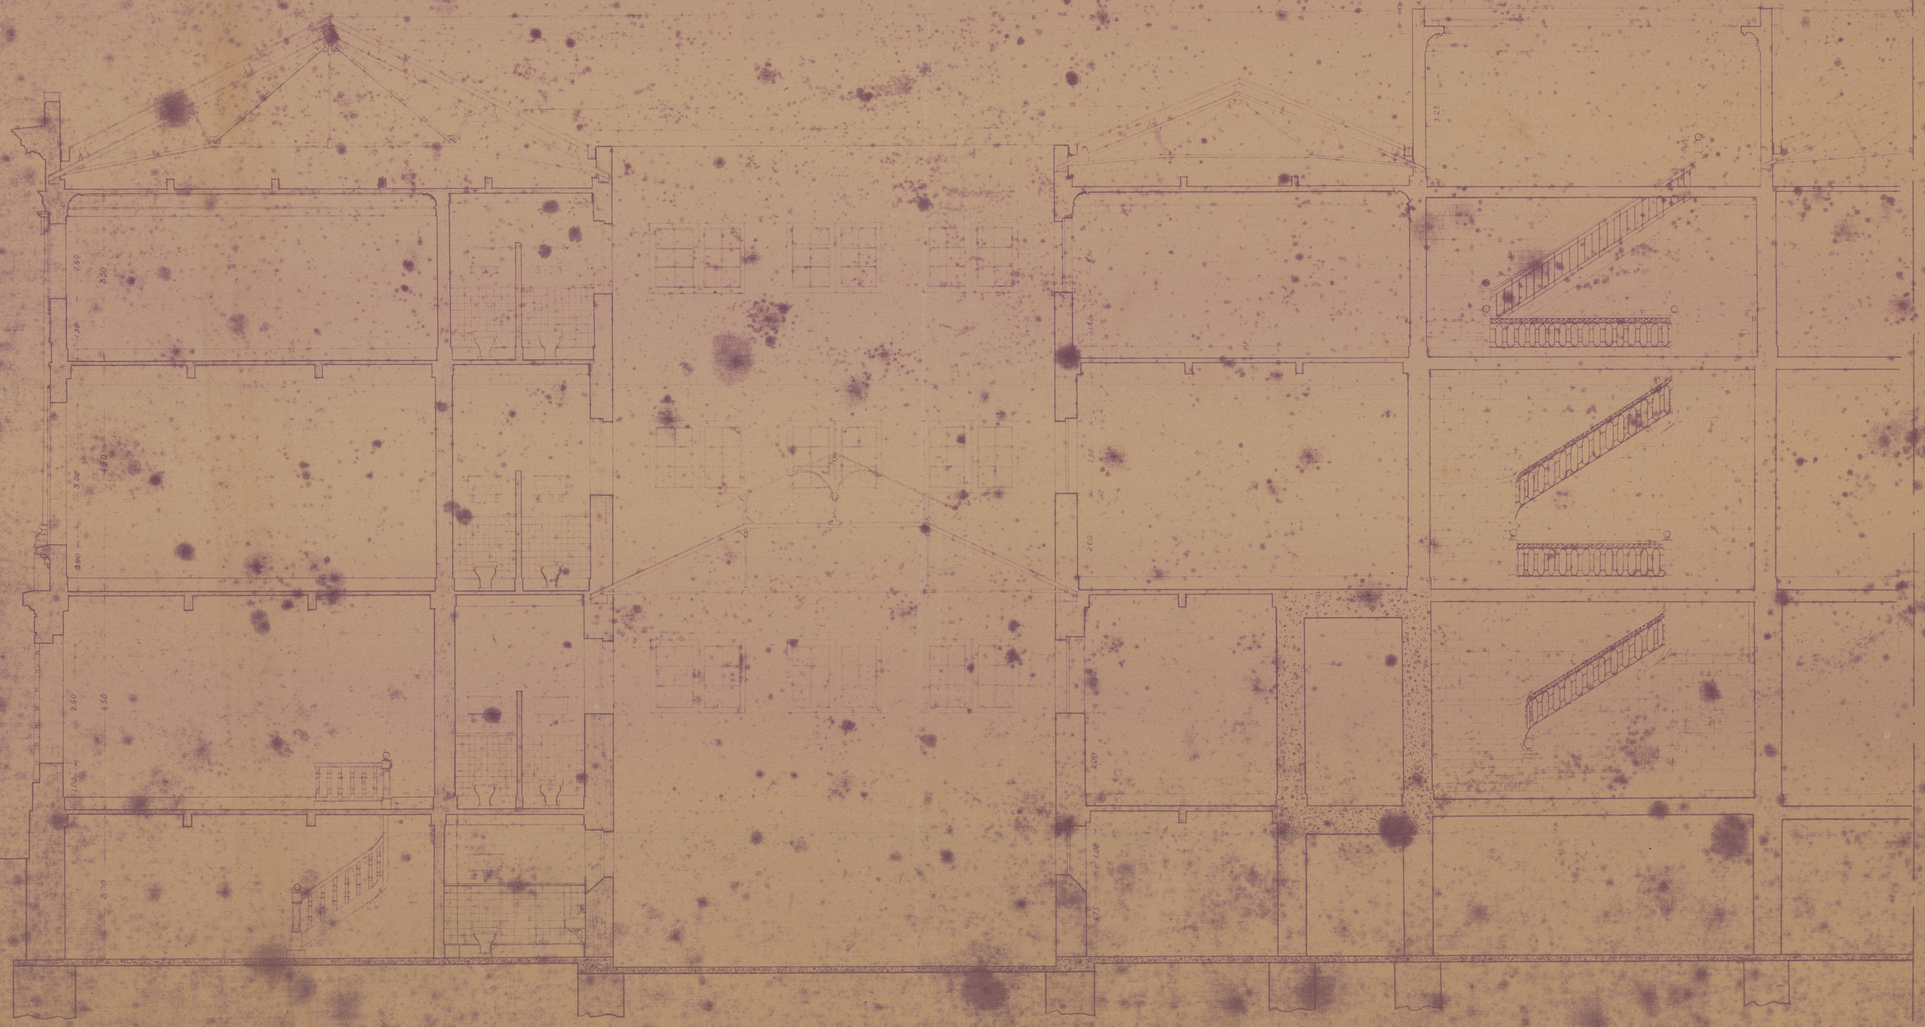

CORTE TRANSVERSAL "AB"