
PROJECTO DE DELEGACIA FISCAL E ALFANDEGA EM RECIFE

— Esc 1/50 —

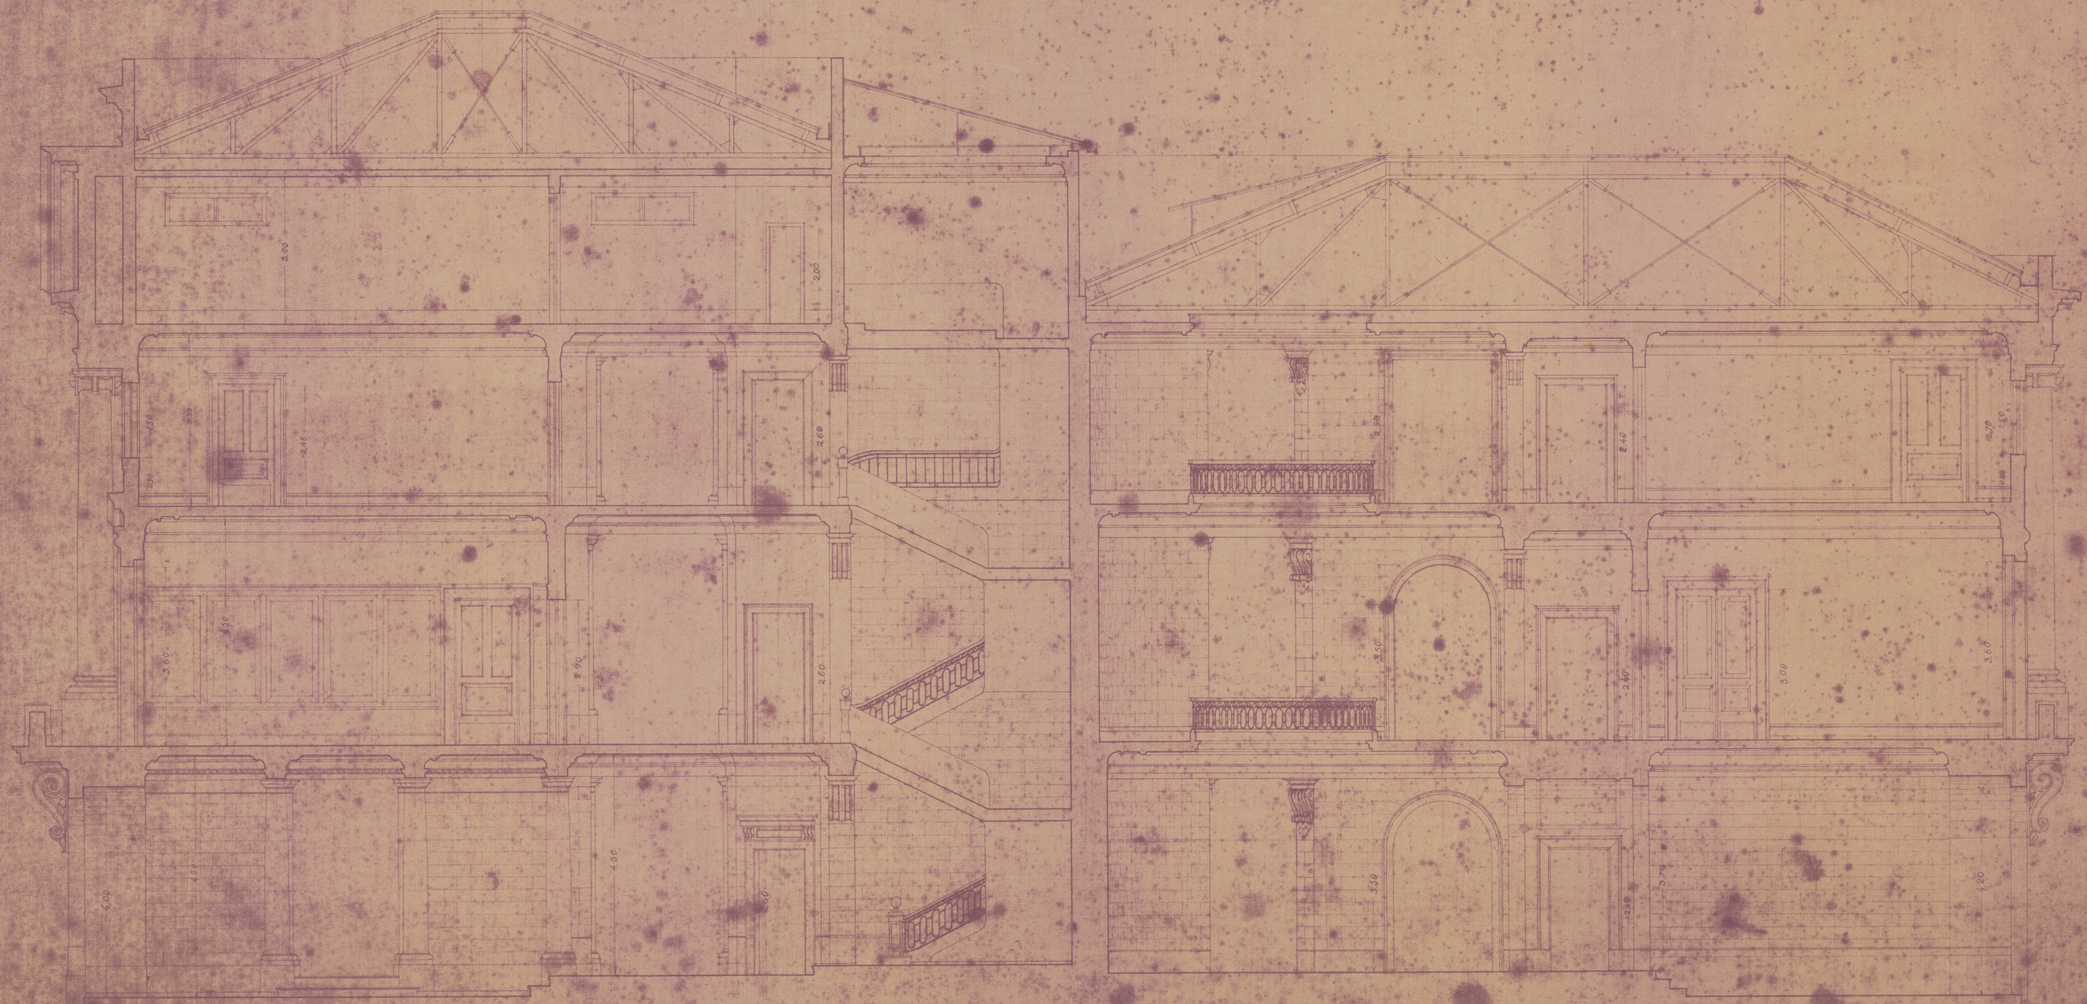

CORTE LONGITUDINAL "CD"