
PROJECTO DE DELEGACIA FISCAL E ALFANDEGA EM RECIFE

PLANTA DO TELHADO

1/100

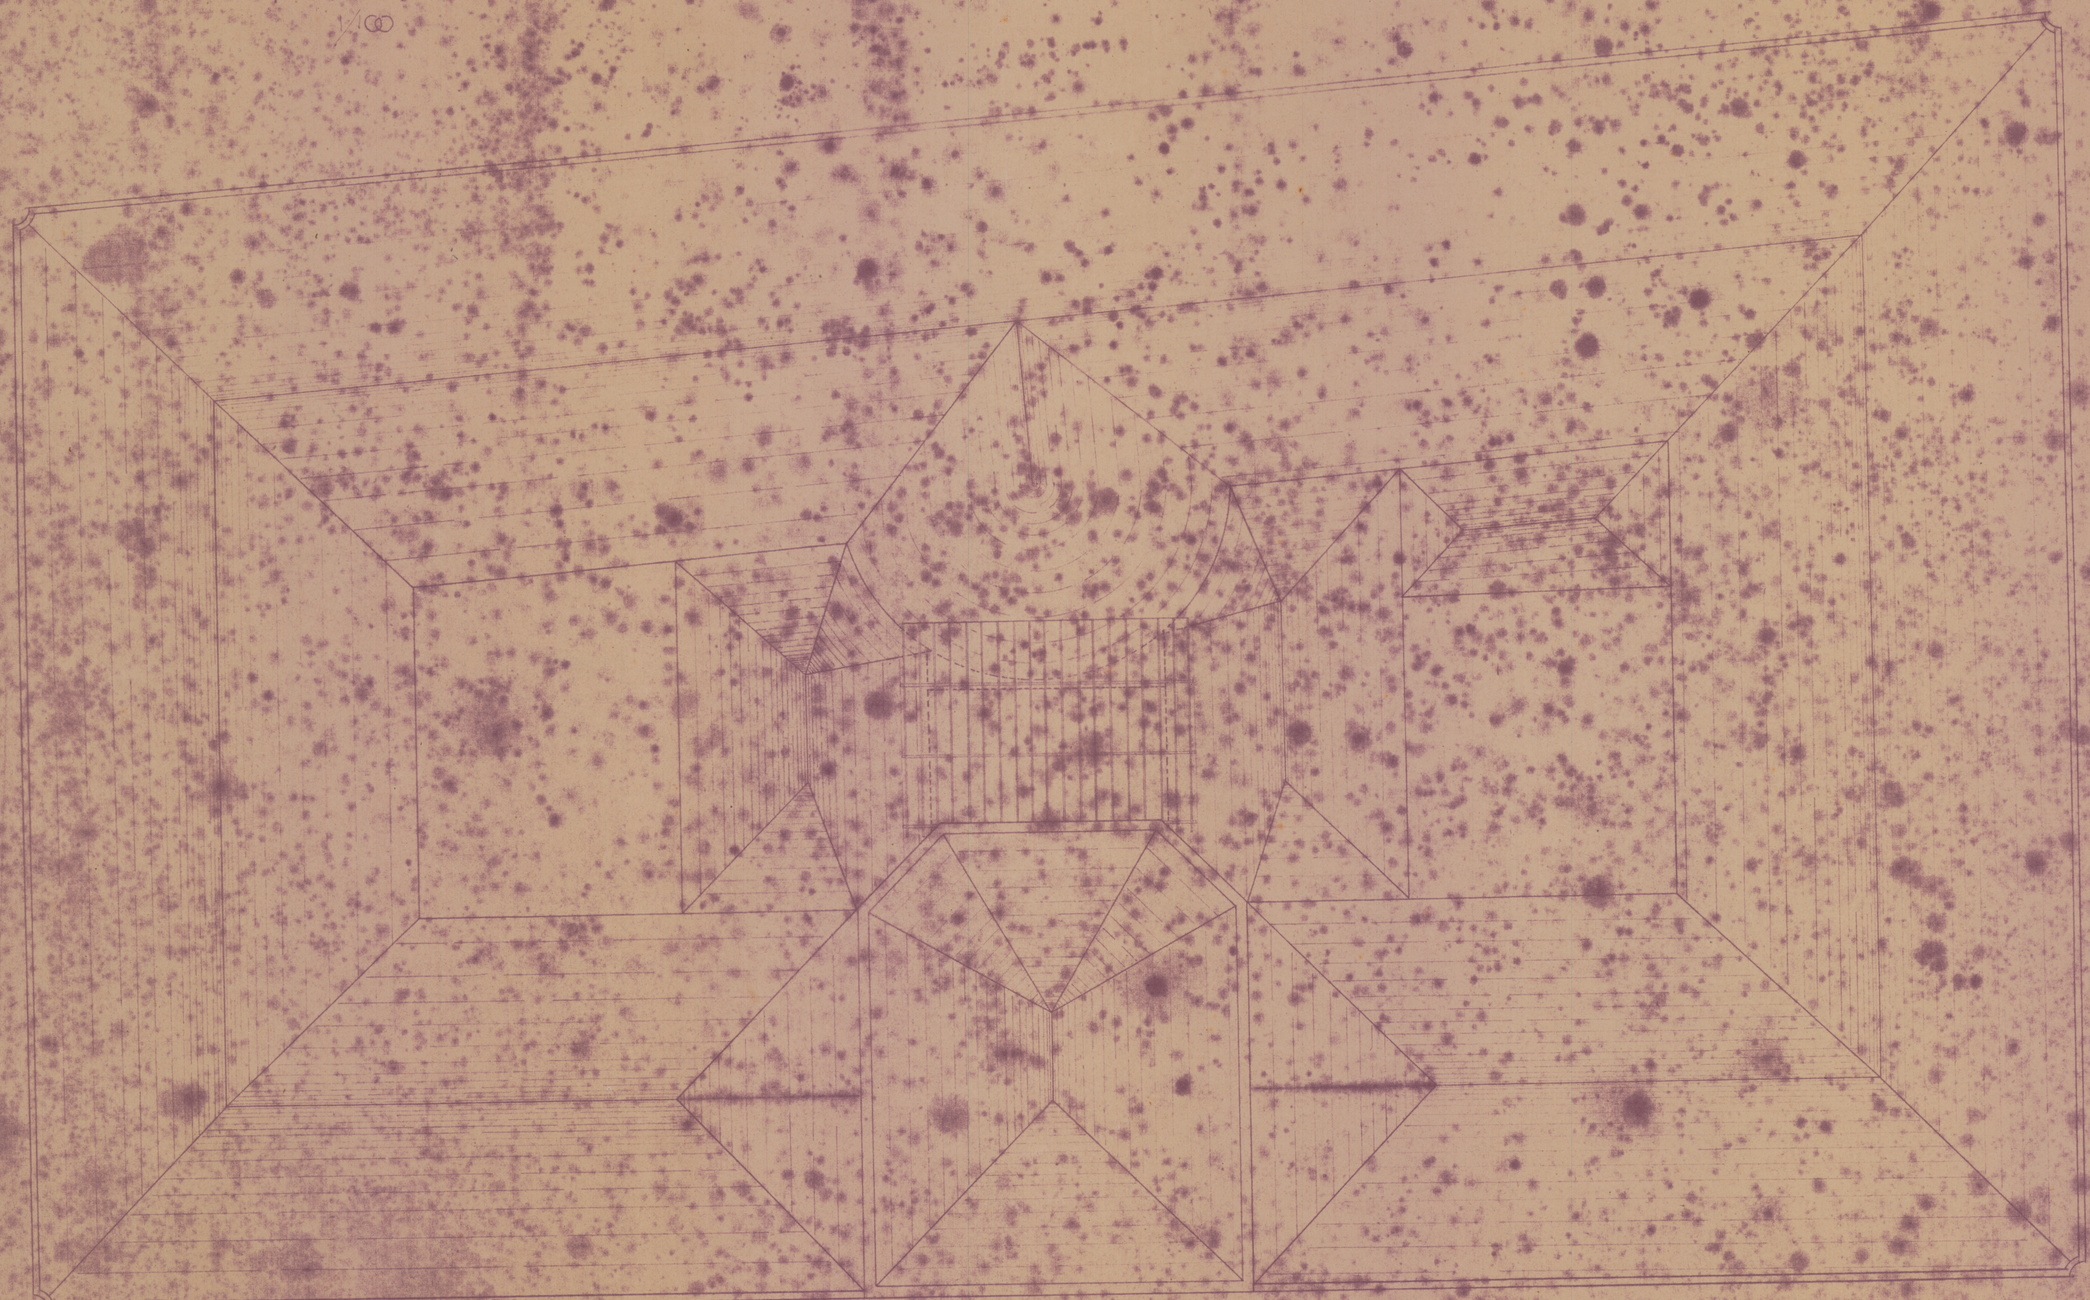

VISTO

2ª SUBDIRECTORIA DO PATRIMONIO NACIONAL — DA

PROJECTO DE