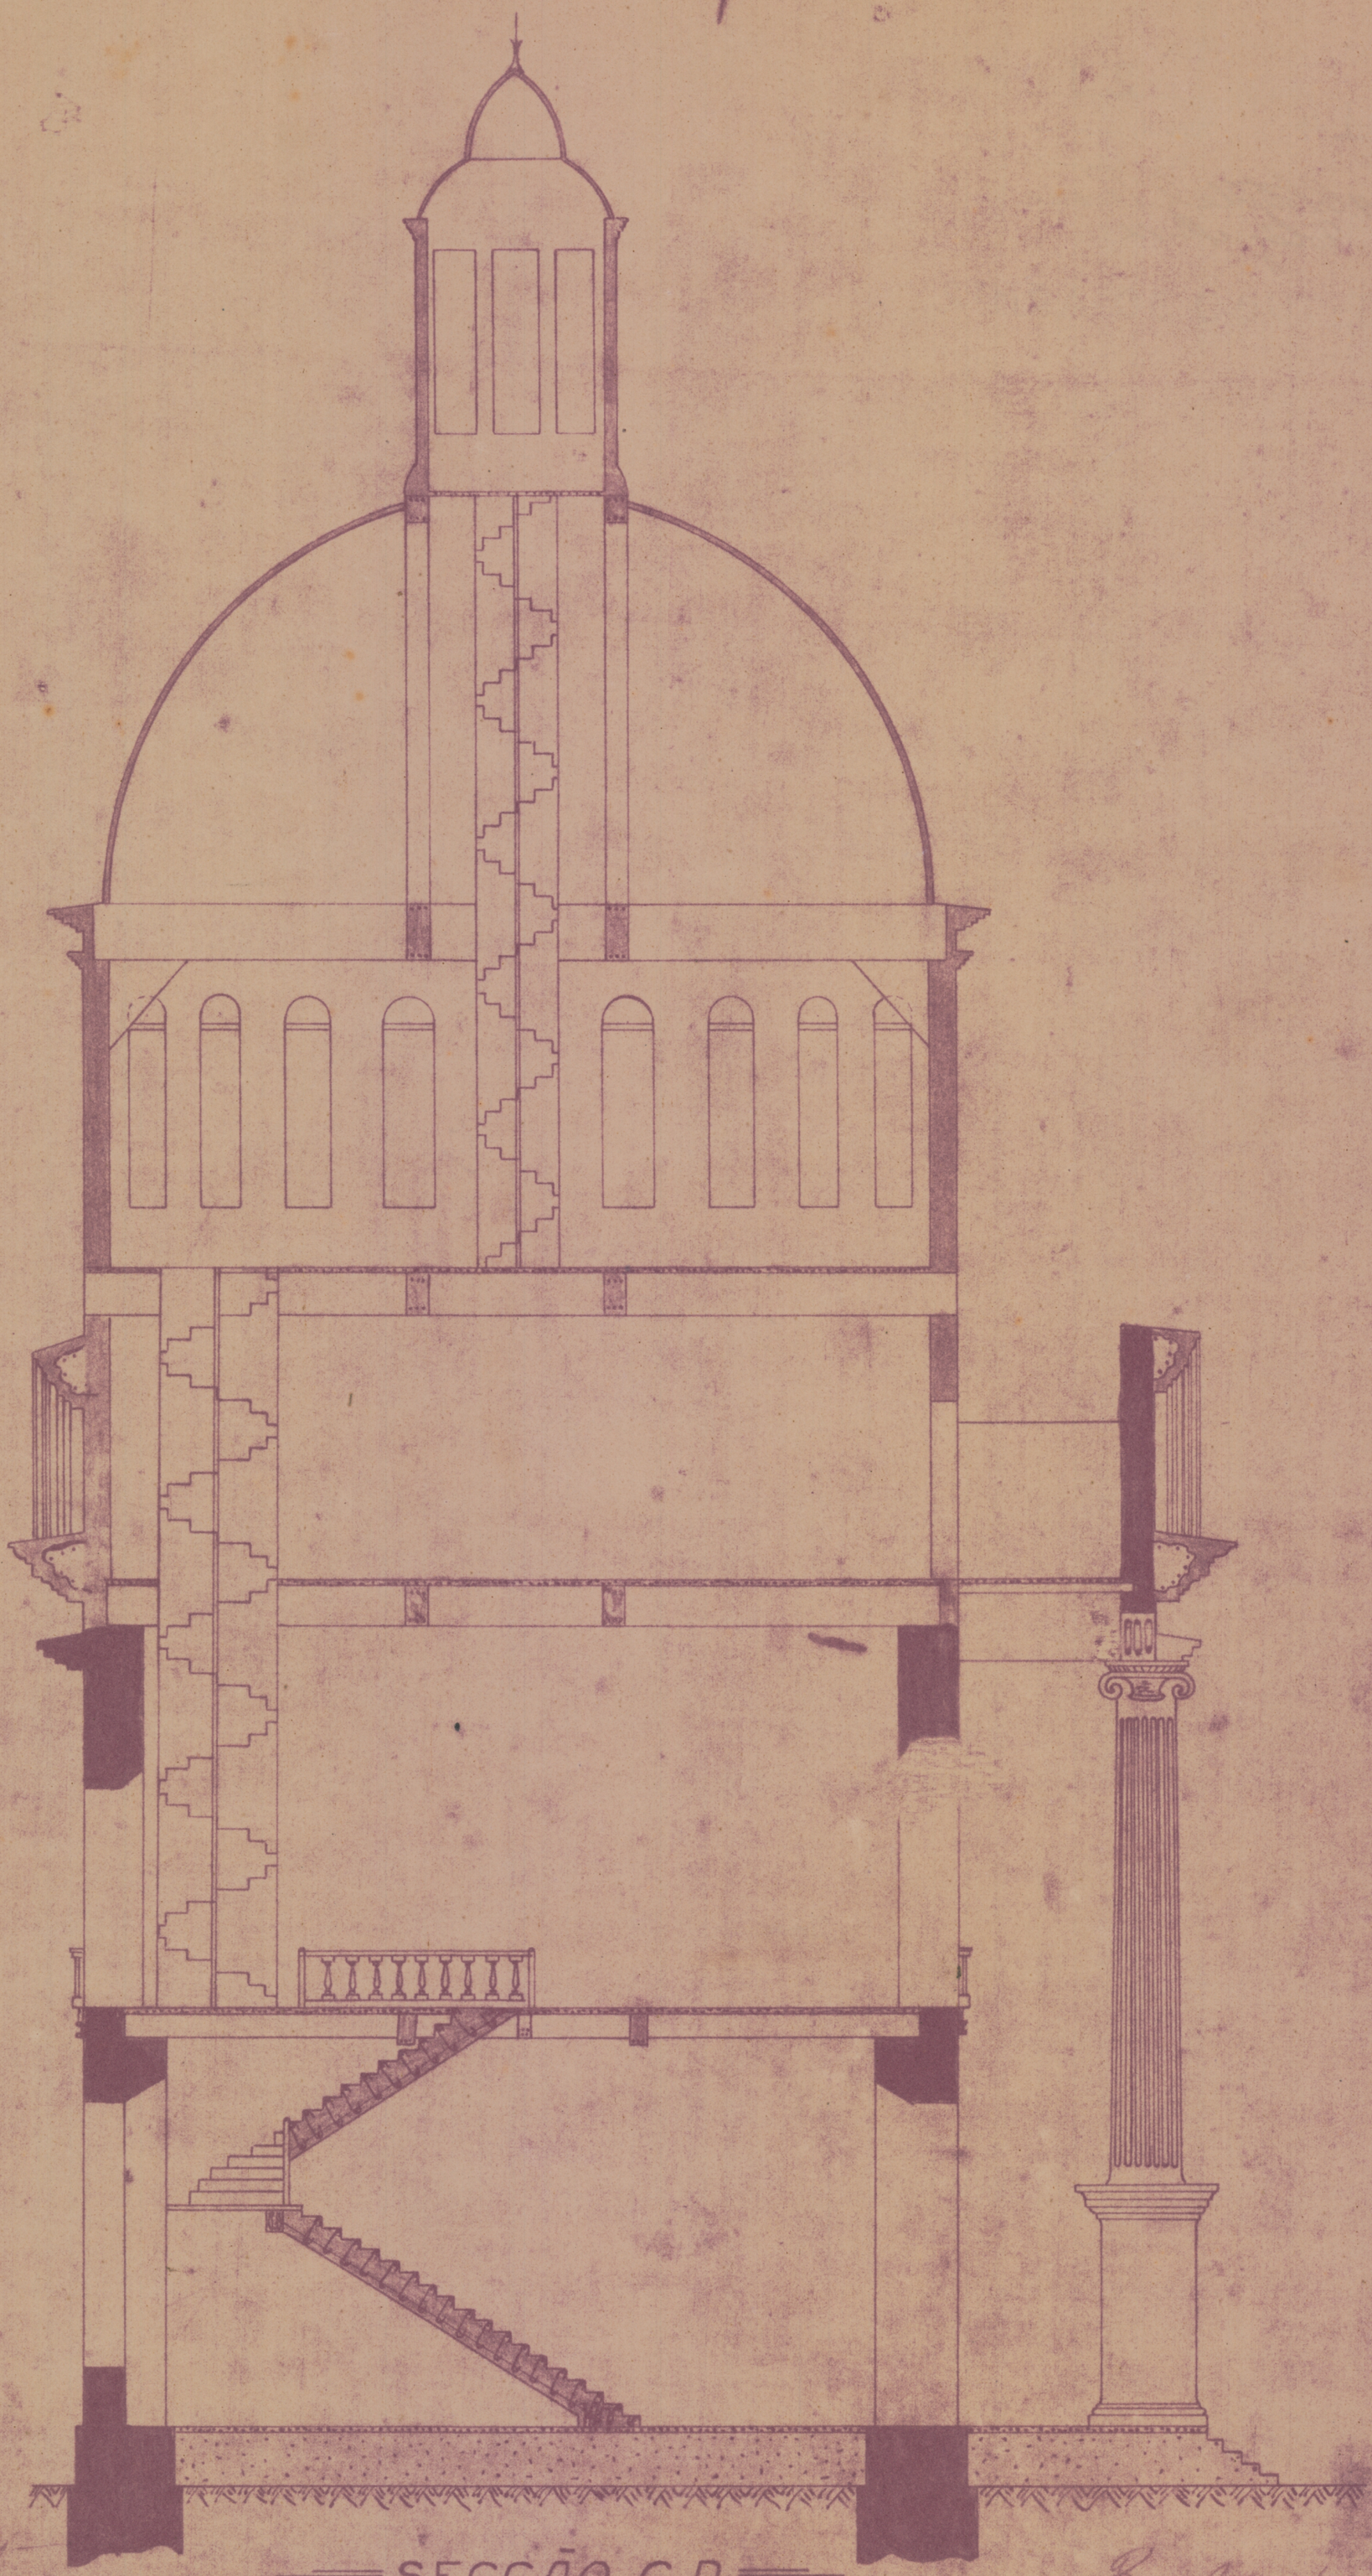


SECÇÃO C D

ESCALA 1:100