
PLANTA Nº 185 - ARM.º 6
VEG. 25 - TUBO 12 - ARM. 2


TESOURO NACIONAL
DIRETORIA DO DOMINIO DA UNIÃO
DIVISÃO DE CADASTRO E REGISTO
SECÇÃO DE DESENHO
Cop. por Carbonnar Holanda
em 28-V- 1941
Processo n.º 97.462.36
Confere J. Lobo Monteiro
Chefe

VISTO
Alexandrino
chefe da Divisão


1º Pavimento

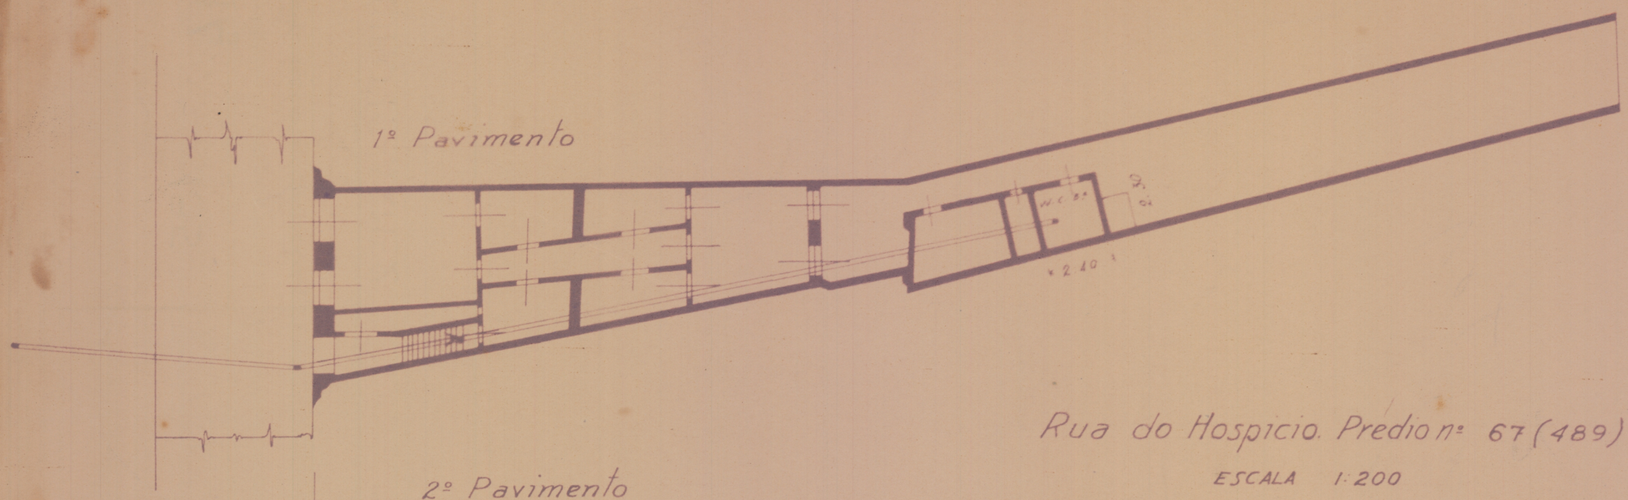

2º Pavimento

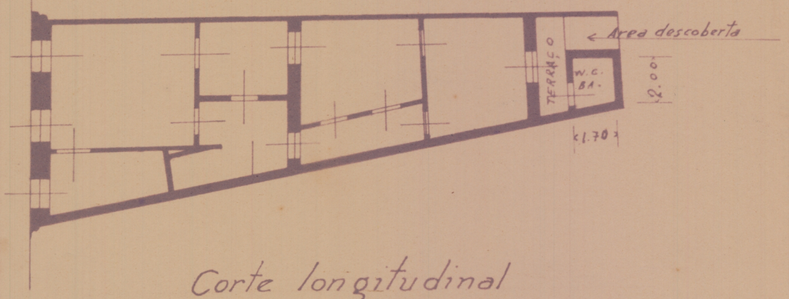

Corte longitudinal

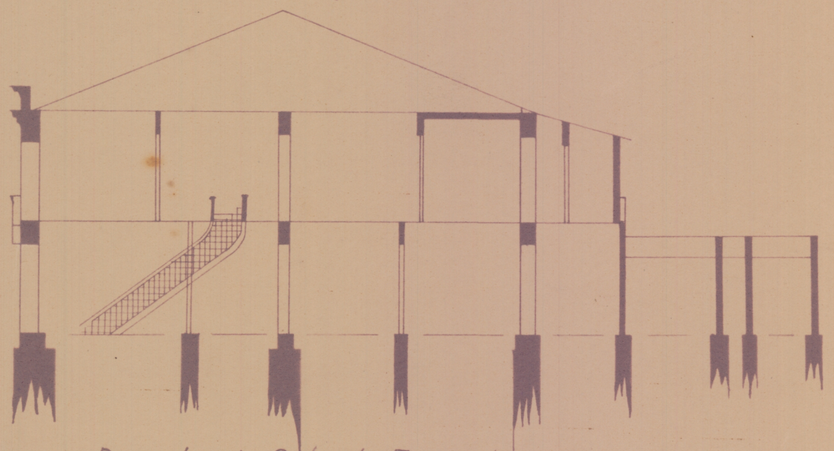

Desenho de Orlando Figueredo em 11-10-921

Rua do Hospicio. Predio nº 67 (489)

ESCALA 1:200

2 de março de 1932
(as.) Joel Galvão

(Assinatura illegivel)

DIRETORIA DE ENGENHARIA
7ª R. M. S. E.

Planta do predio do S.r H. Maia a rua do Hospicio nº 489 adquirida e demolida para construção da residencia do comandante da Região.

cop. em 26-4-36
José Velloso Filho 1º Sgt.

Pela...
(As.) D. Francisca Olyipia da Silva Maia
Heitor da Silva Maia