
MINISTÉRIO DA AERONAUTICA
2a. ZÔNA AÉREA
SERVIÇO DE OBRAS

PLANTA DO TERRENO PERTENCENTE A
SRA. D. JOSEFINA CAVALCANTE
ESCALA 1:200

120
K

26-11-43
26-11-43

26 Novembro 43

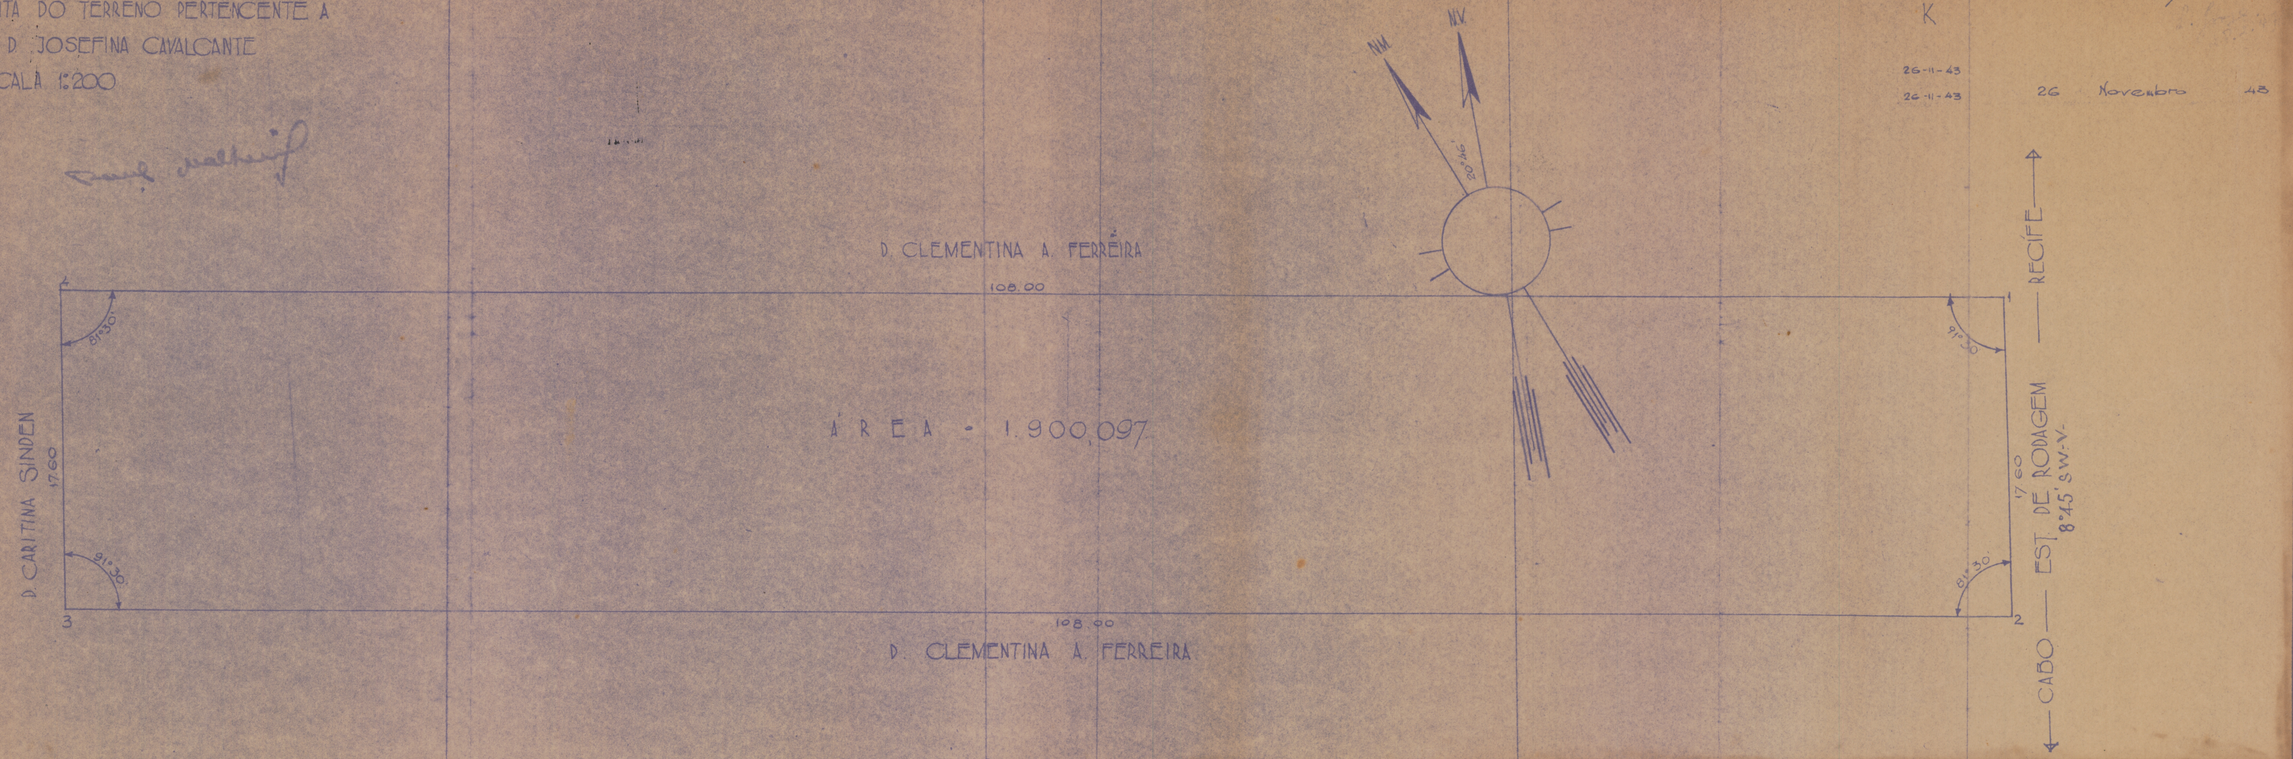

A R E A - 1.900,097