
SERVIÇO REGIONAL DE FARÓIS DE PERNAMBUCO

RECIFE

PLANTA E ELEVAÇÃO DO FAROL DE "SANTO AGOSTINHO"

ESCALA 1:100

-Procº nº 5573-

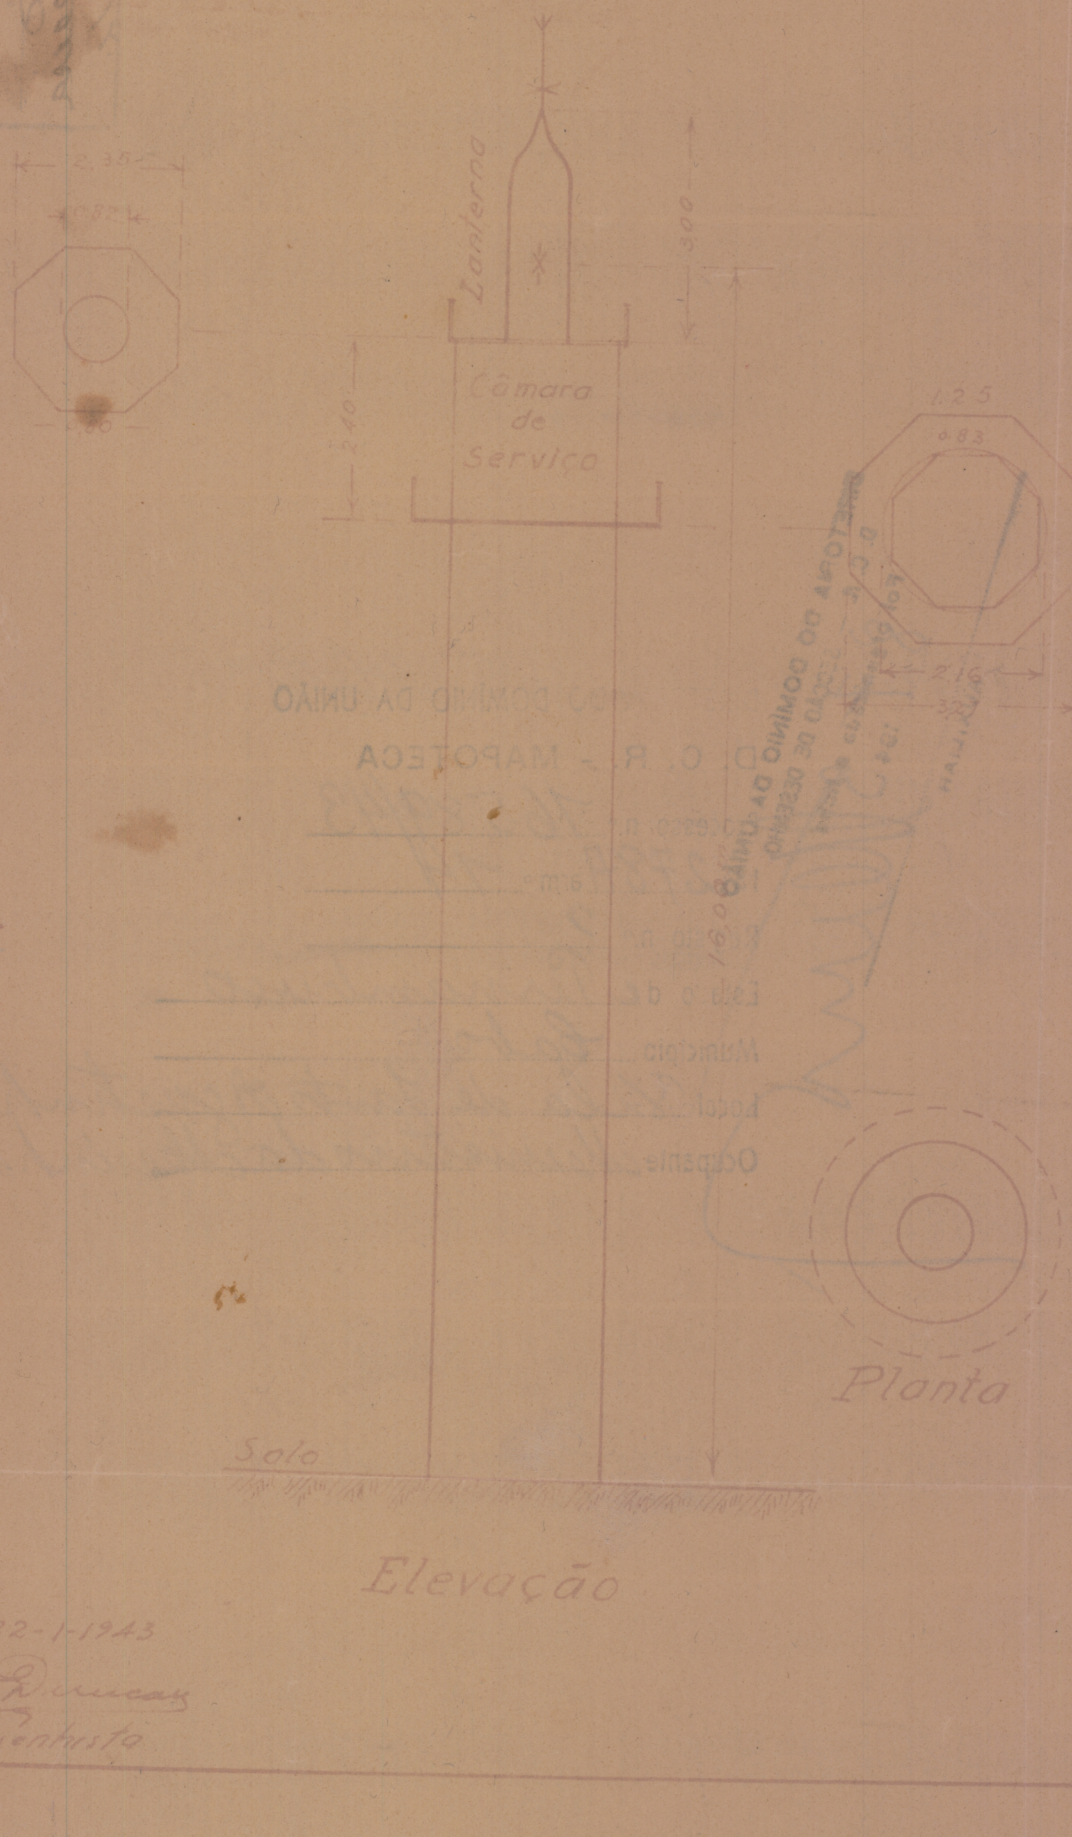

Recife 22-1-1943

Desenhista