A7-162

A7-156

93 b

MINISTERIO DA MARINHA

ESCOLA DE APRENDIZES MARINHEIROS

DE PERNAMBUCO

Projéto de reparos na residencia do Comandante

DIRETORIA DO DOMINIO DA UNIAO

SUB-DIRETORIA DOS SERVIÇOS DE ENGENHARIA

VISTO EM 24-2-1934

Bento Fleury de Barbosa

Servindo de Sub-diretor

VISTO

Administração do Dominio da União


Recife 14 de Novembro de 1933

(A) Fernando C. d'Andrada

ADMINISTRADOR

LEGENDA

- Parte construida
- Parte a ser demolida
- Parte projétada em alvenaria de tijôlo
- Parte projétada em concréto armado
- Parte de construção ordinaria em zinco e madeira

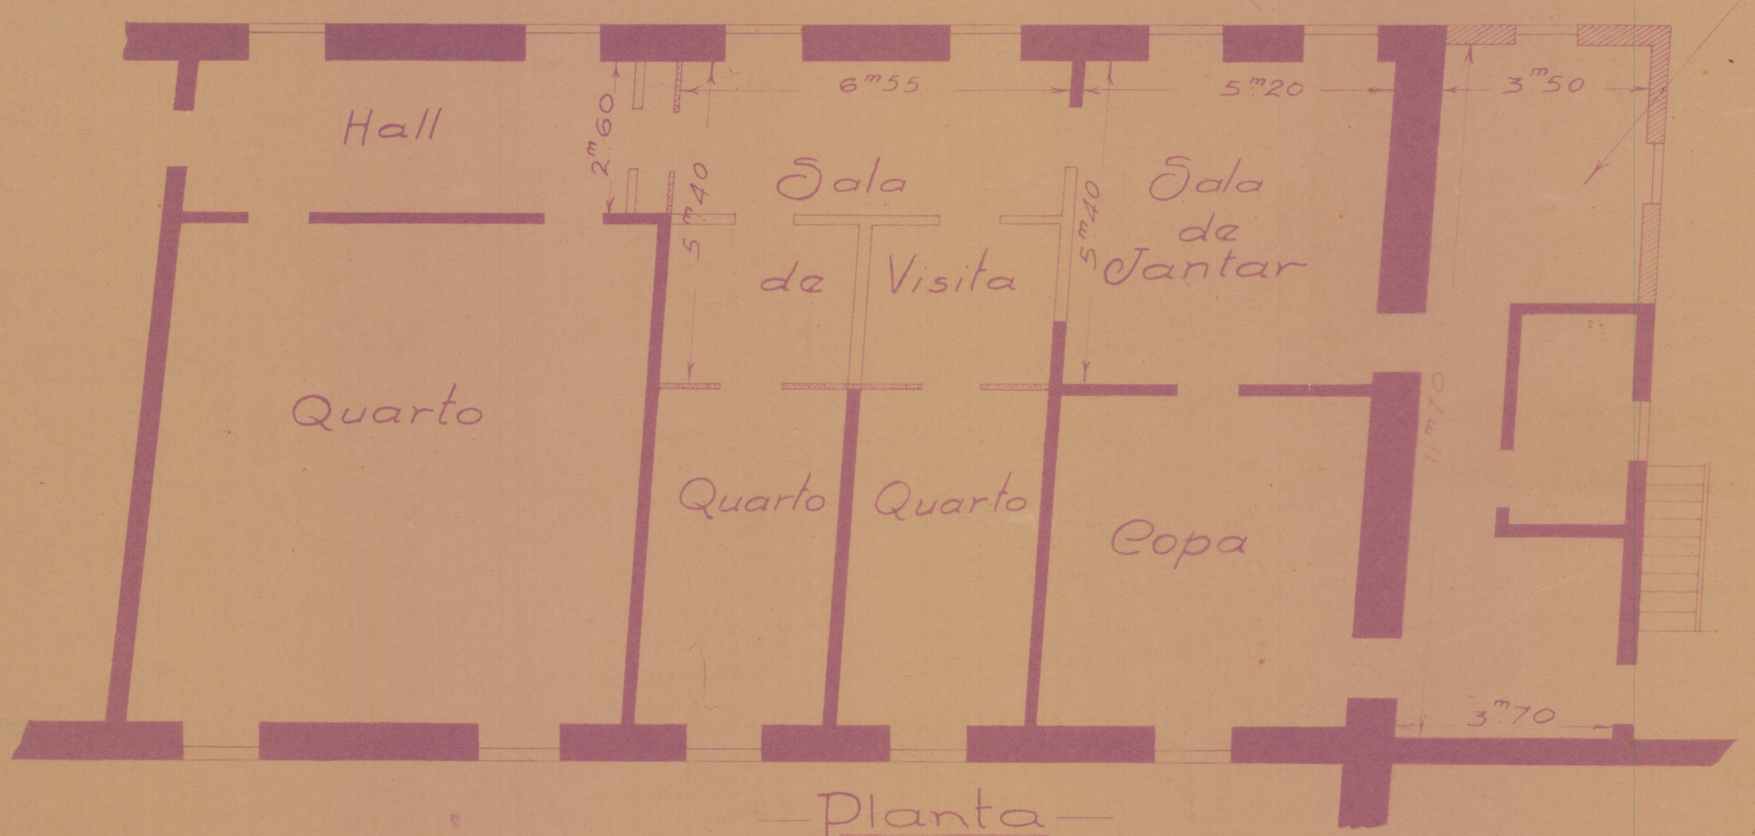

Planta

Esc = 1/100

Esquadria para as Janelas

Esc = 1/10

Vista Externa

Vista Interna

Copia feita em Fevereiro de 1934 por
Paulo Marinho Sampaio
Desenhista

Outubro-1933
(A) W. Severiano
Desenhista