Ministerio da Marinha

Escola de Aprendizes Marinheiros de Pernambuco

Projéto de reparos

Residencia do Imediato


Esc. 1/100

(2ª Parte)

Legenda

Parte construida

Projecto

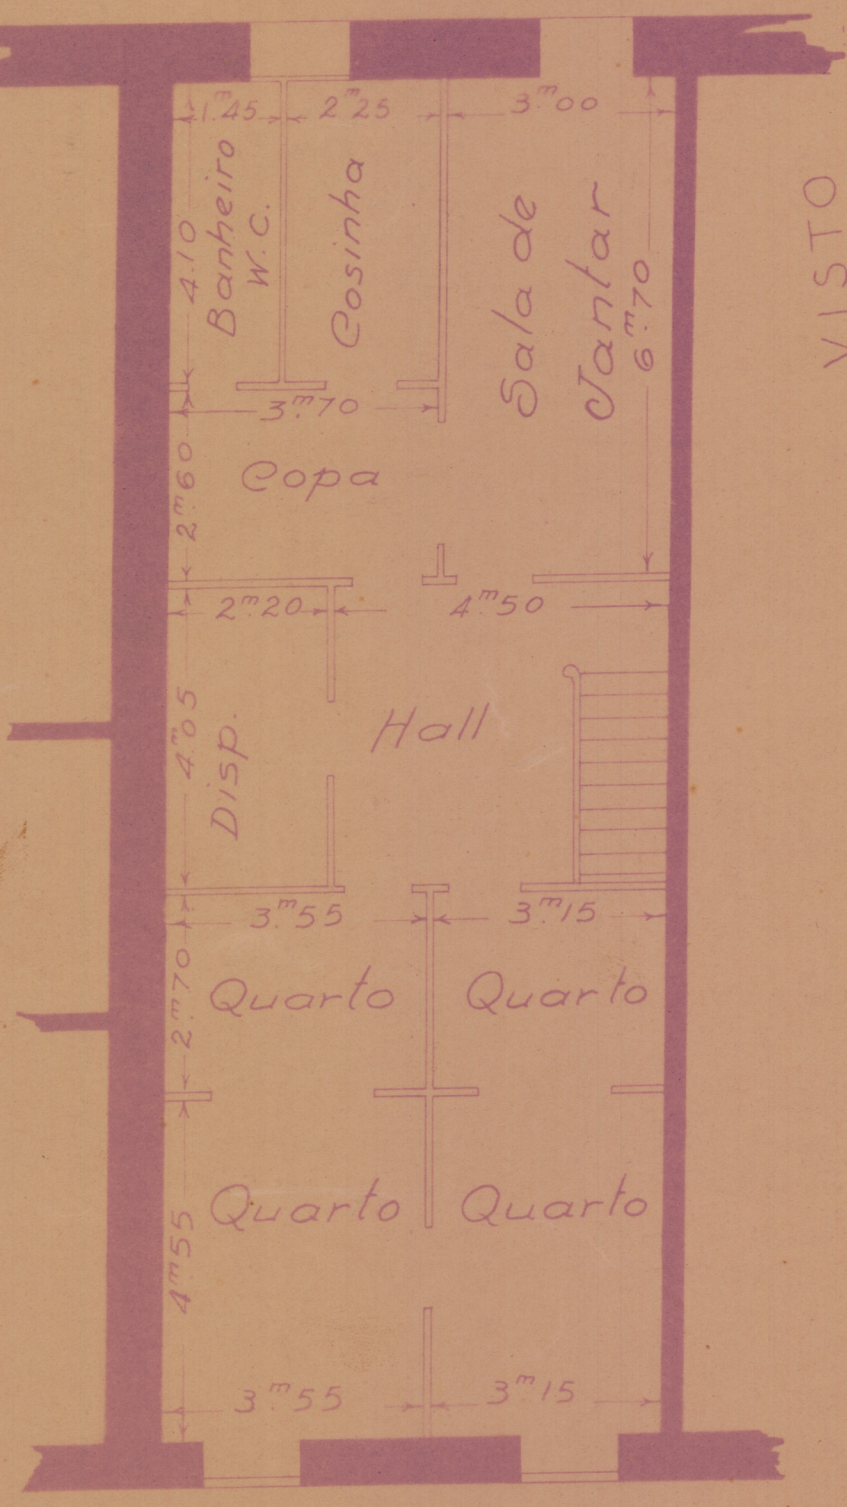

RUA DE SÃO JORGE

DIRETORIA DO DOMINIO DA UNIÃO

SUB-DIRETORIA DOS SERVIÇOS DE ENGENHARIA

VISTO EM 22-2-1934

Servindo de Sub-diretor

VISTO

Administração do Dominio da União

Recife, 31 de Outubro de 1933

(A) Fernando C. d'Andrade

ADMINISTRADOR

Copia feita em Fevereiro de 1934 por

Desenhista

Recife, 28/10/933

(A) W. Severiano

Desenhista