— MINISTERIO DA FAZENDA —


DIRECTORIA DO DOMINIO DA UNIÃO

Administração no Estado de Pernambuco - Recife

PROJECTO DA ALFANDEGA DE PERNAMBUCO

FACHADA PELA RUA DO CAES

— Escala = 1:100 —

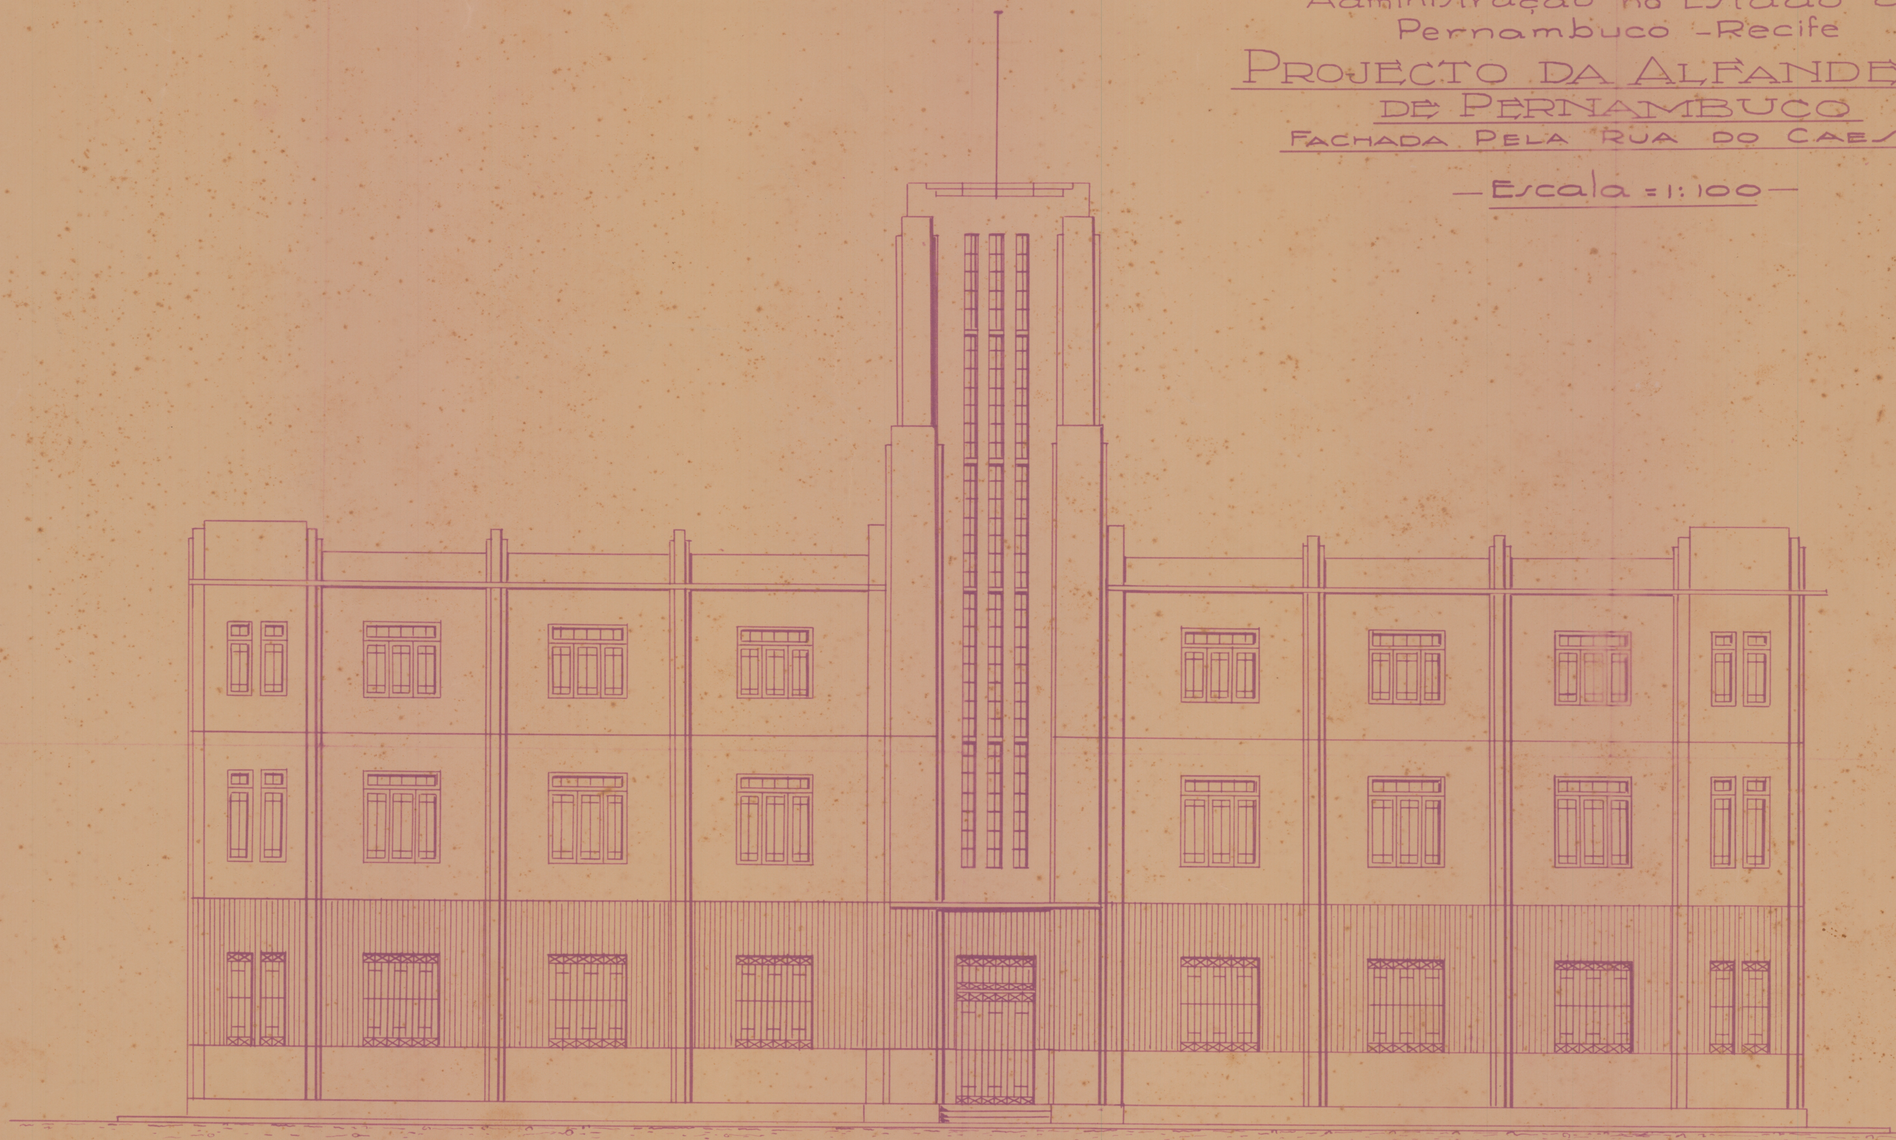

Recife, 9-11-934

Clovis Cavalcanti
Engenheiro de 1ª Classe.

Walter Severiano de Oliveira
Desenhista.