Proc.nº 23.029/35

# —MINISTERIO DA FAZENDA—


## DIRECTORIA DO DOMINIO DA UNIÃO

Administração no Estado de Pernambuco - Recife

## PROJECTO DA ALFANDEGA DE PERNAMBUCO

DETALHES


—Escala 1:50—

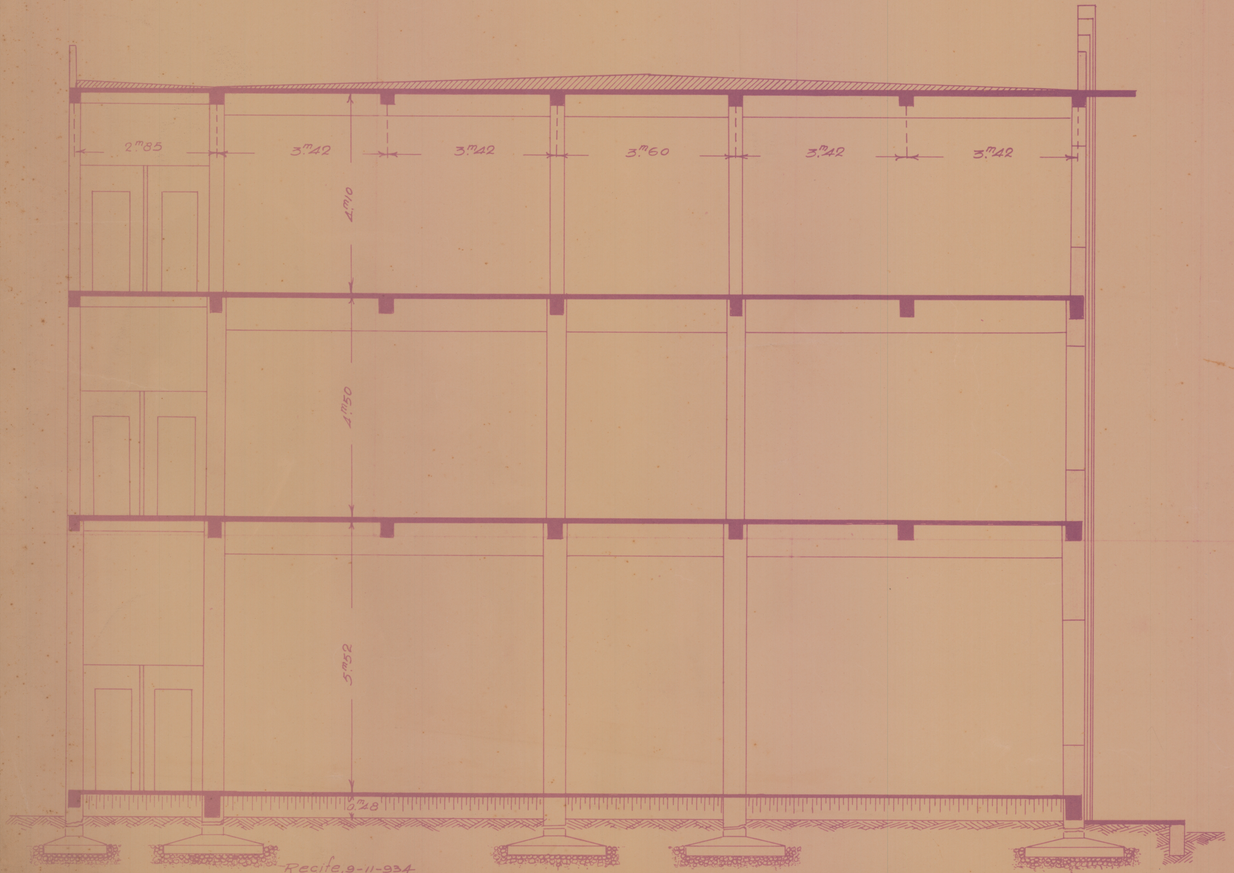


Recife, 9-11-934
Clovis Cavalcanti
Engenheiro de 1ª Classe

Secção - AA'

Visto Chefe Secção e Diretor
Desenhista

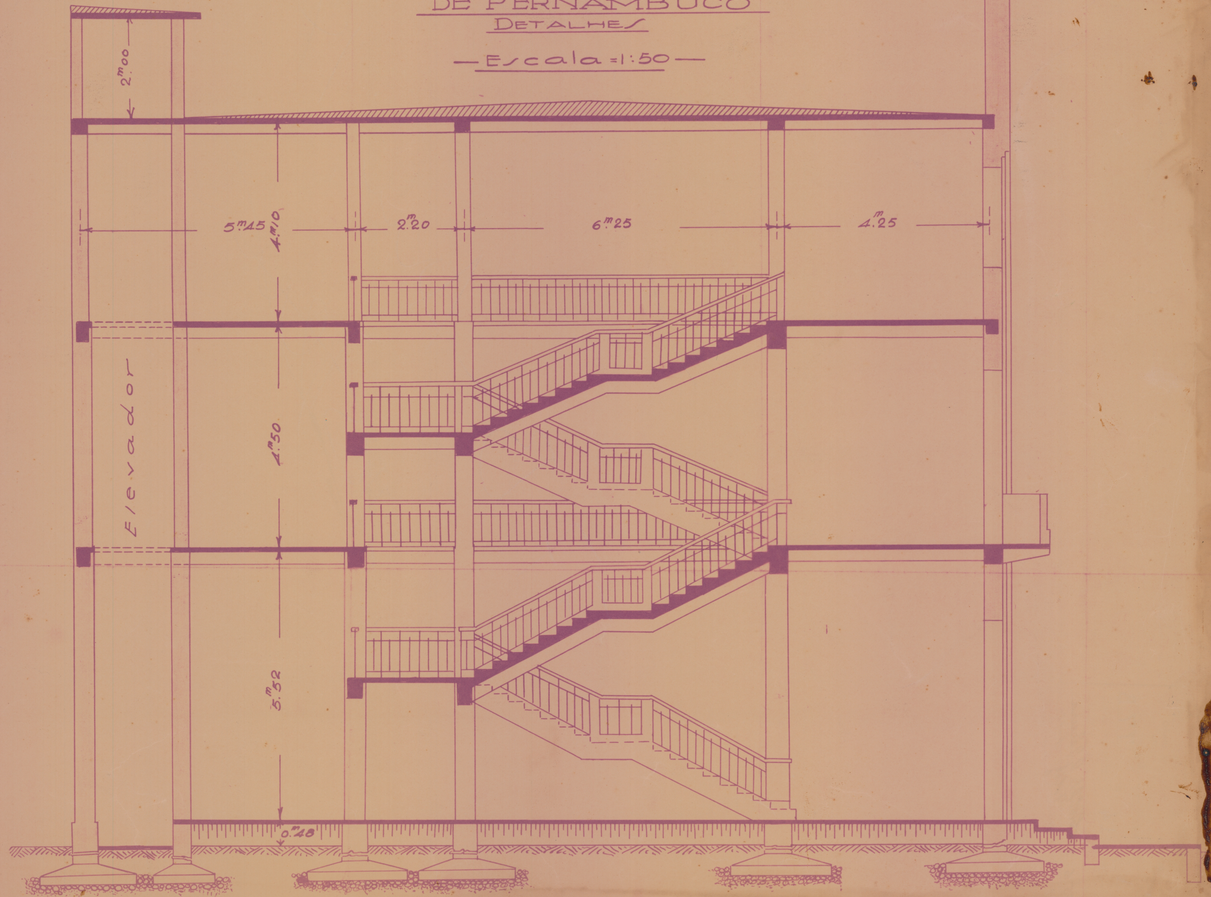


Secção - B-B'