

Projeto de um pavilhão para o Aero Club de Pernambuco
a ser construido no Campo do Jbura em Recife
(Copia)


Projeto _____

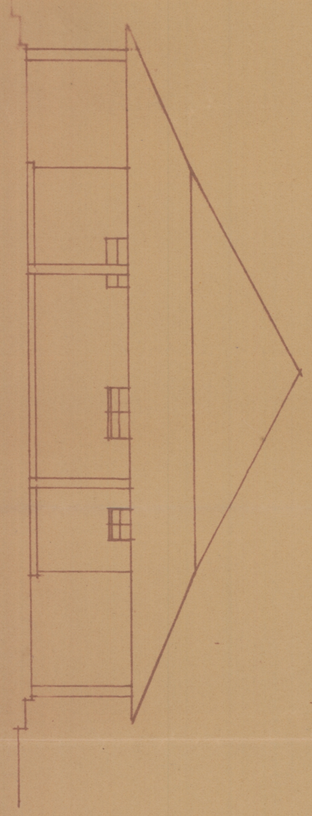

Fachada transversal

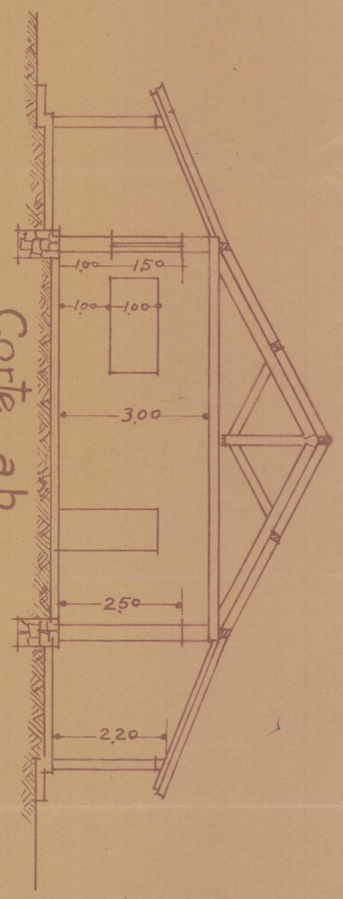


Corte - a b.

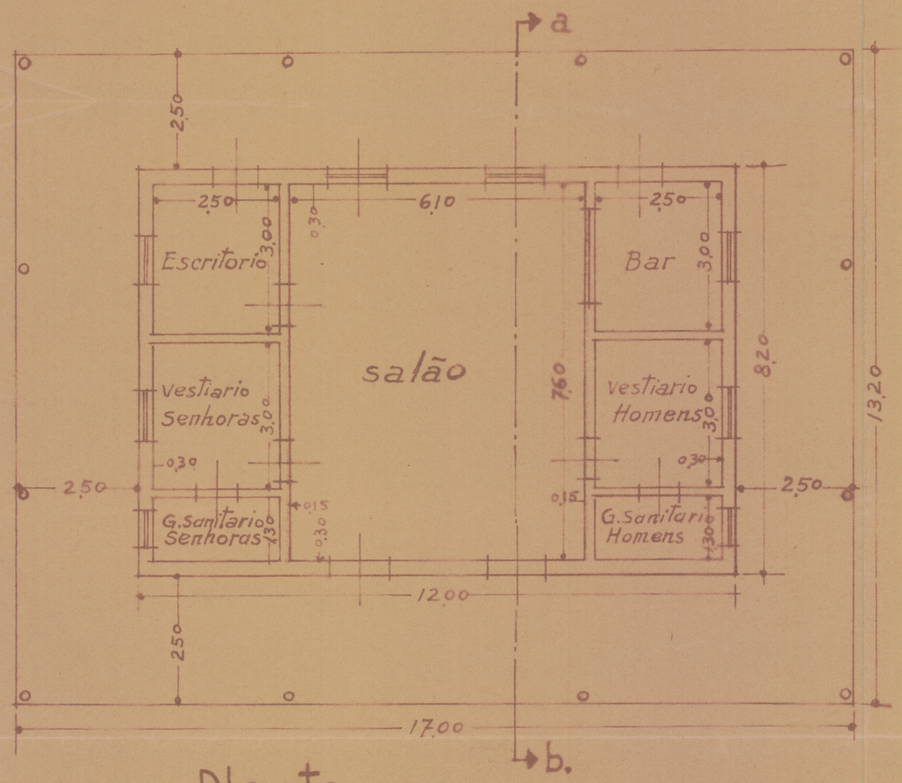

Planta

Escala - 1:100

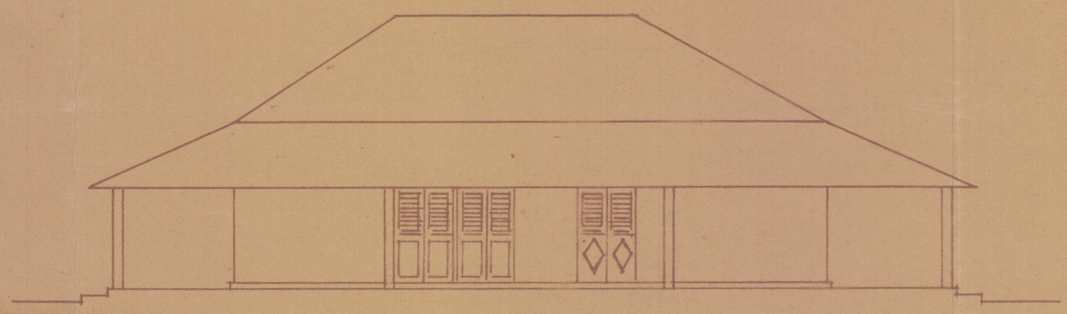

Fachada longitudinal

Copiado por
Armando F. Pereira
16-4-941