

The Globe-Wernicke Co.
CINCINNATI
MADE IN U.S.A.

The Globe-Wernicke Co.
CINCINNATI
MADE IN U.S.A.


3

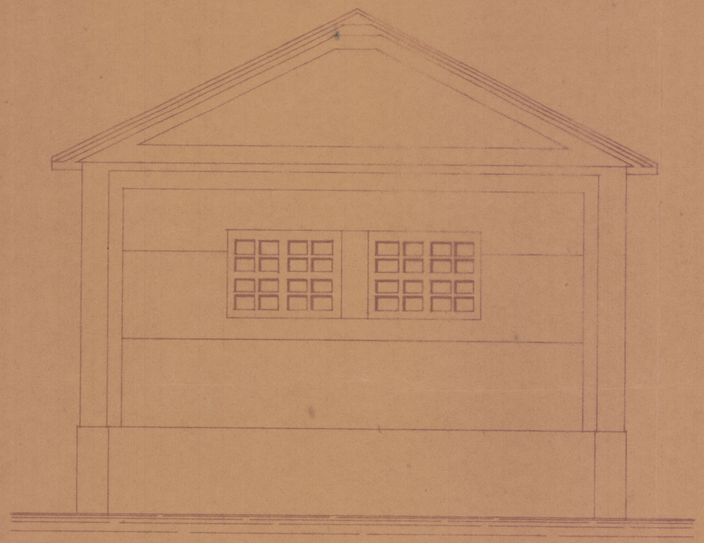

Vista de Lado Escala-1:50

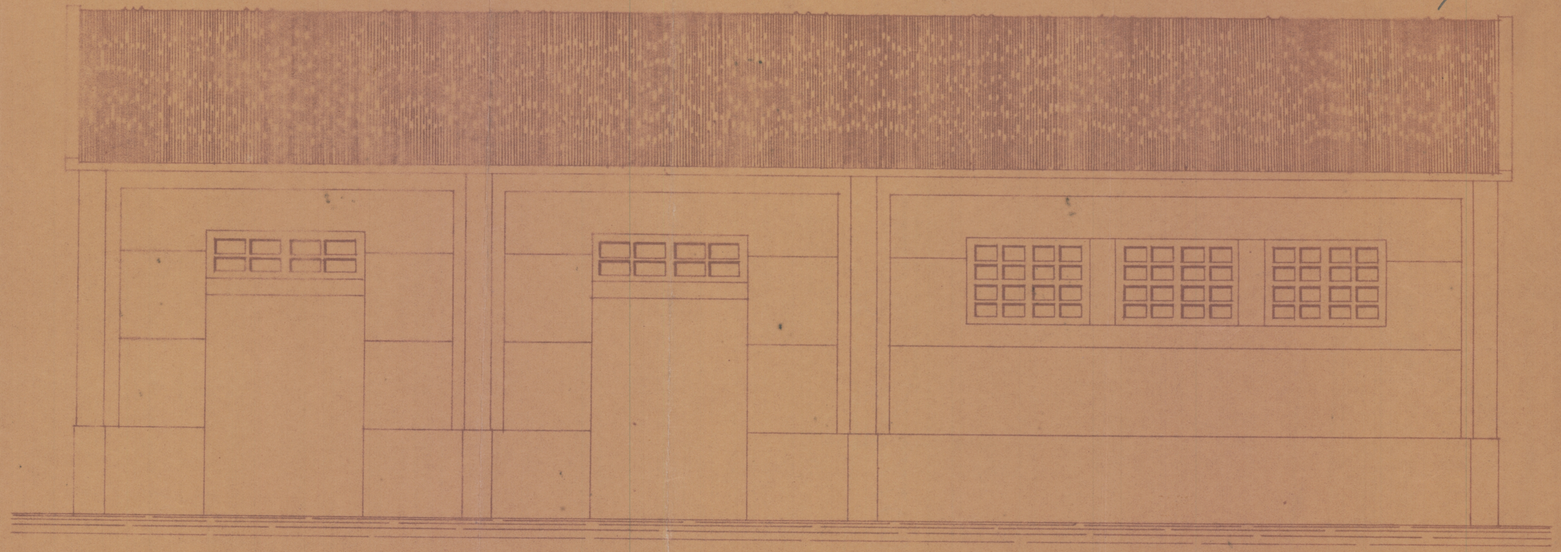

Vista de Frente-Escala 1:50

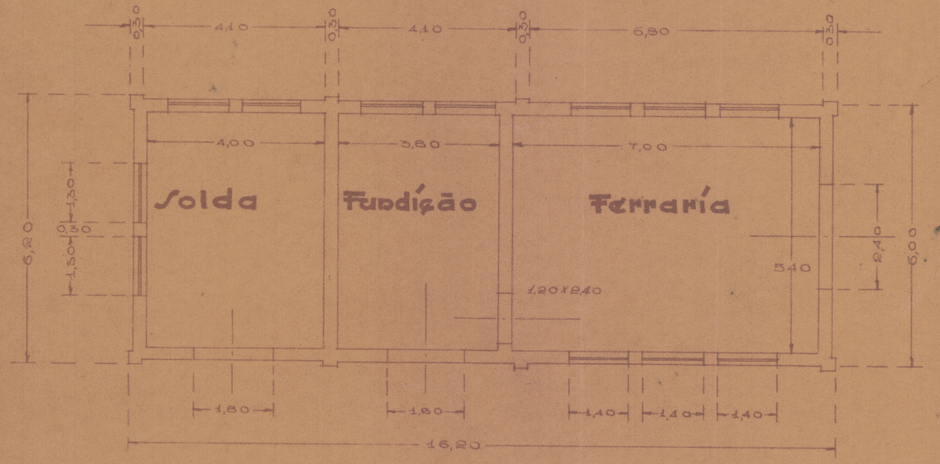

Planta
Escala 1:100

Visto

Engenheiro Chefe da Comissão

Visto

Engenheiro Encdo da Sala Tecnica

M.V.O.P.
INSPETORIA FEDERAL DE OBRAS CONTRA AS SECAS
Com. de Estudos e Obras nos Estados de Pernambuco e Alagôas

INSTALAÇÕES
PARA
Solda, Ferraria e Fundição

ESCALAS 1:100 e 1:50	Estudos	Nº Geral
Data 3-12-938	Projeto S. Tecnico	Nº Individual
ARQUIVO	Desenho F. Bolivar Copia A. Freire	Nº Anual 38-276 Pe