
The Globe-Wernicke Co.
CINCINNATI
MADE IN U.S.A.

VISTO


Engº Chefe da Comissão

VISTO


Engº Encdº da Sala Tecnica

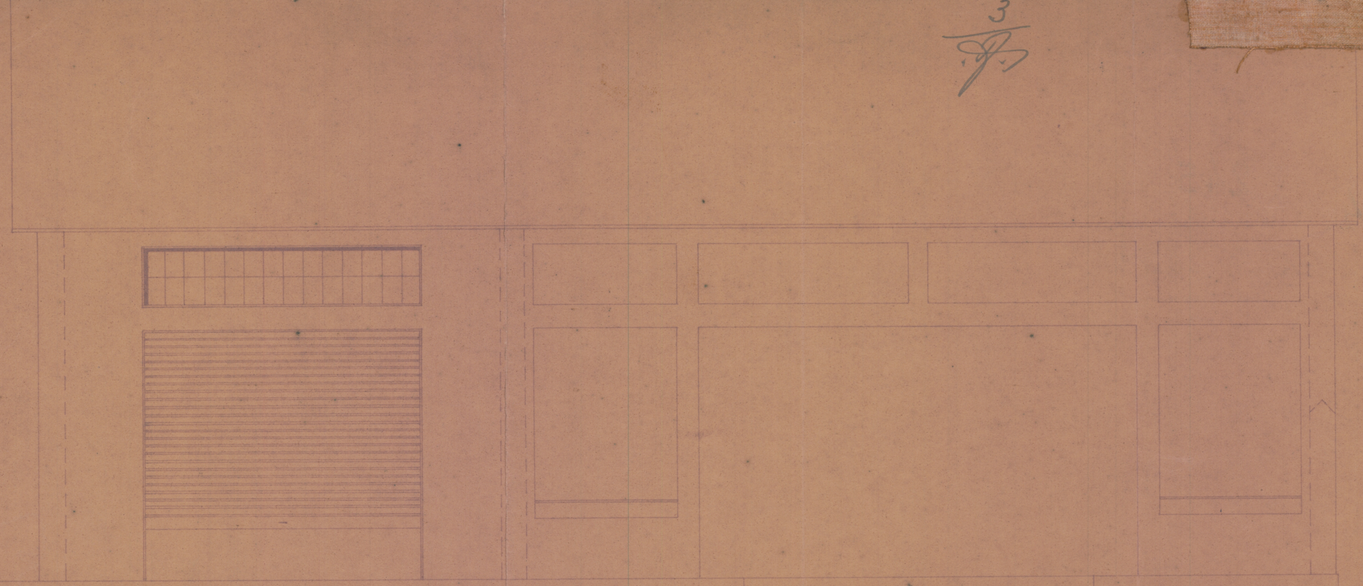

VISTA DE FRENTE
ESCALA-1:50

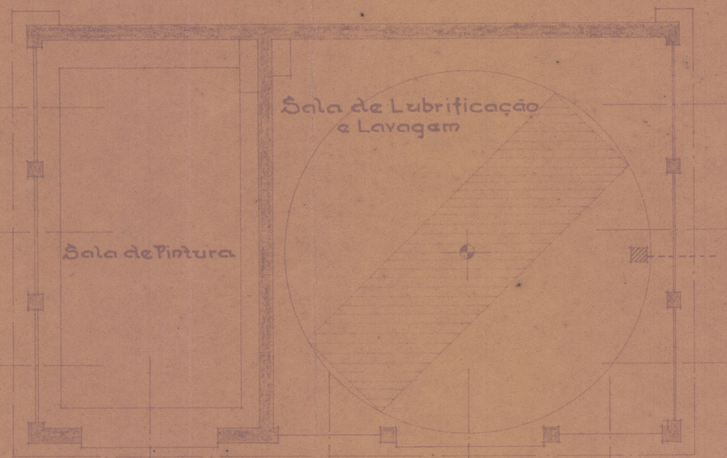

PLANTA
ESCALA-1:100

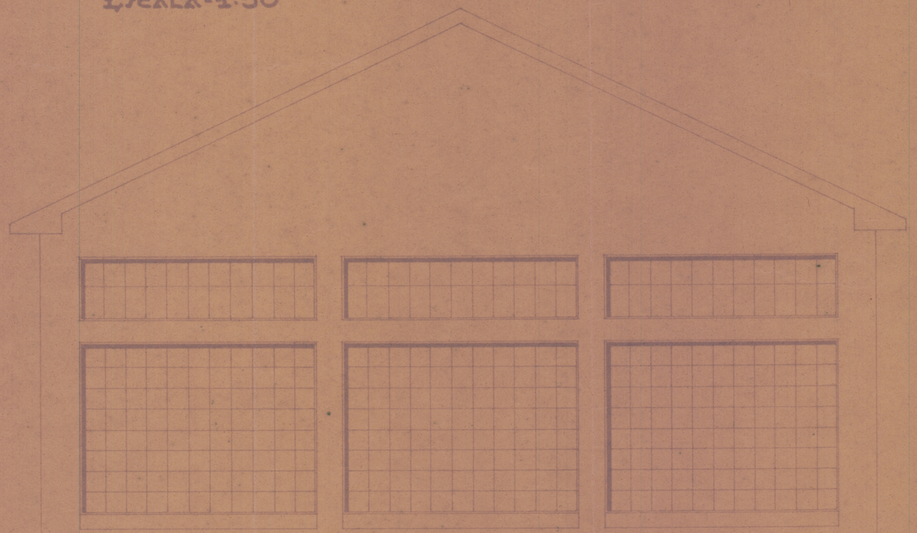

VISTA LATERAL DA SALA DE PINTURA-ESCALA-1:50

M. V. O. P.
Inspetoria Federal de Obras Contra as Sêcas
Com. de Estudos e Obras nos Estados de Pernambuco e Alagôas

INSTALAÇÕES
PARA
PINTURA, LUBRIFICAÇÃO e LAVAGEM

ESCALAS 1:100 e 1:50	Estados:	Nº Geral
Photo-copia 20-10-944	Projeto Sala Tecnica	Nº Individ
ARQUIVO	Desenho: Engº A. L. Monteiro	Nº Annual 41-241-Pe.
	Copia: A. Freire	