
83-ARM.-14.
TELA.-18.-TUBO.-36.-ARM.-2.

SERVIÇOS TECHNICOS DA 2º CIRCUMSCRIPÇÃO DO PATRIMONIO NACIONAL

PLANTA com a locação dos terrenos aforados no prolongamento da Rua Barão do Triumpho e Avenida Militar até a Ponte de Limoeiro - Brum - Freguezia de São Frei Pedro Gonçalves - Recife.

Escala: 1/500

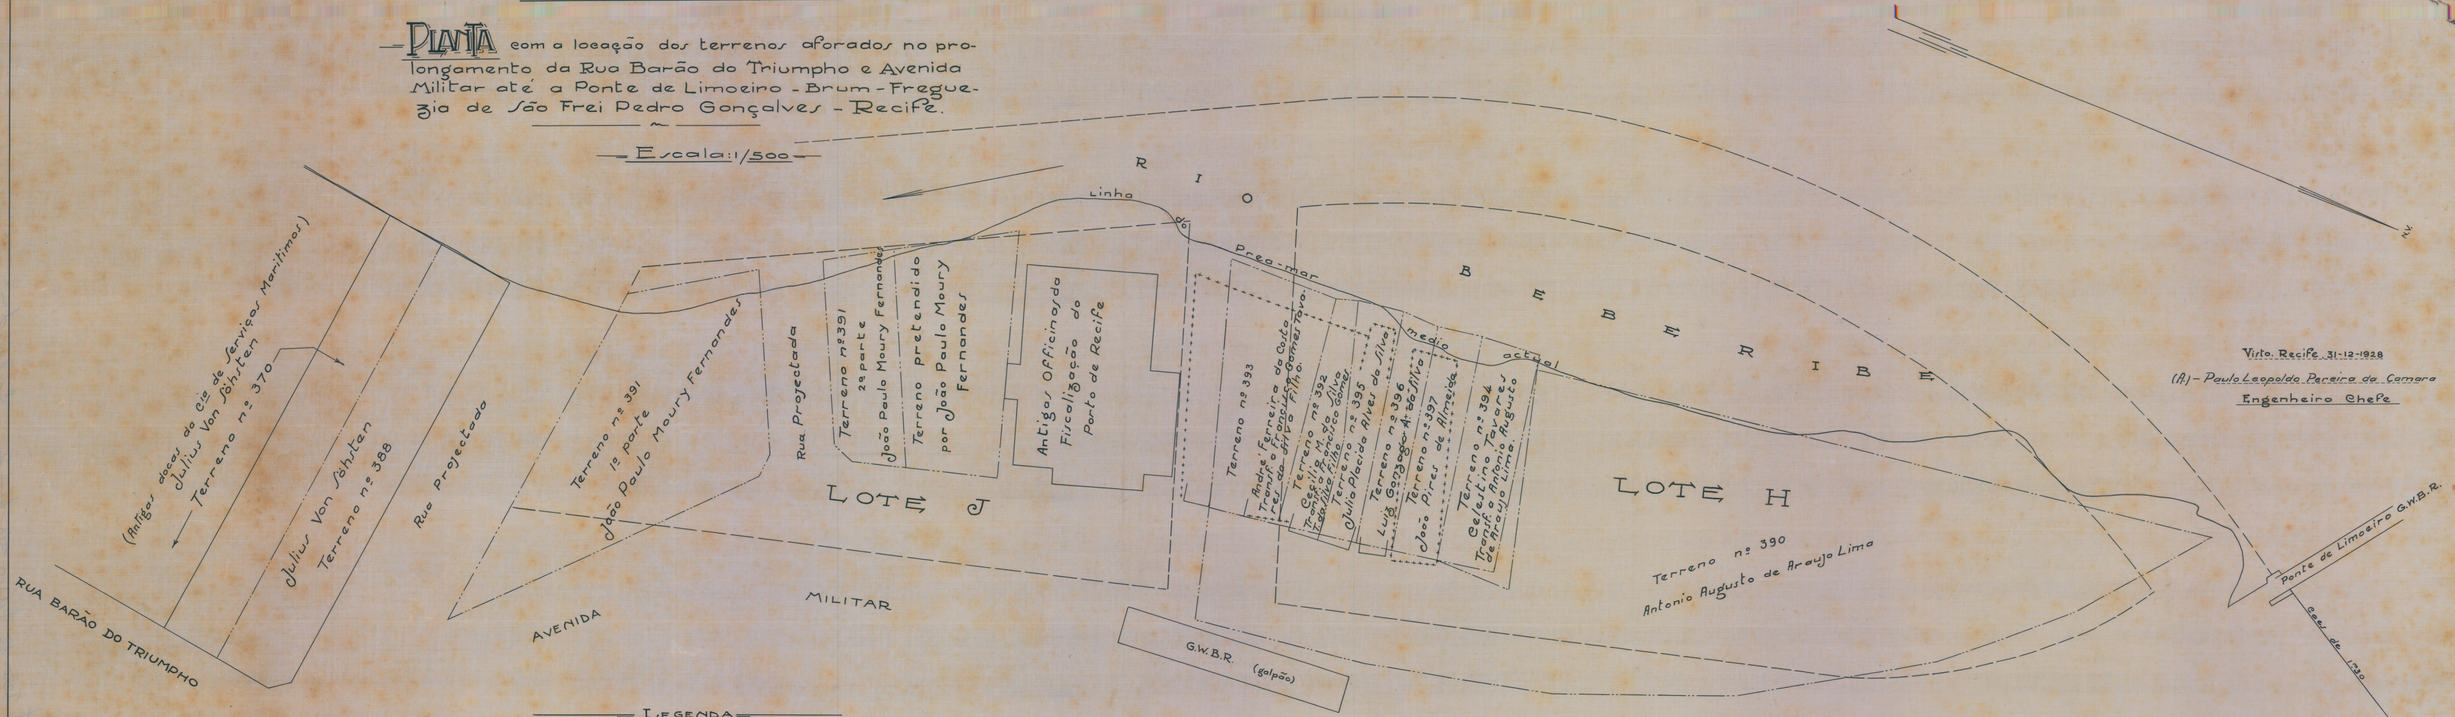

Visto. Recife 31-12-1928
(A)- Paulo Leopoldo Pereira da Camara
Engenheiro Chefe

LEGENDA

A locação em traço e 2 pontos foi feita de accordo com os processos de aforamento archivados na Delegacia Fiscal em Pernambuco e a em traço interrompido, de accordo com a planta da Fiscalização do Porto do Recife com a indicação dos lotes disponiveis.

Recife, 31 de Dezembro de 1928
(A)-Fernando Cesar de Andrada
Cond. Technico

(A)-Wolter Severiano
Desenhista

DIRECTORIA DO DOMINIO DA UNIÃO
SUBDIRECTORIA DOS SERVIÇOS DE ENGENHARIA

Reproducção de uma copia heliographica, em prussiato, que se acha no processo nº 7303-29
22-3-1935
Paulo Moreira Barros
Desenhista

VISTO EM 22-3-1935
Abbarchand
SUBDIRECTOR