
DIRETORIA DE ENGENHARIA

7º R. M. — S. E.

PLANTA DO EDIFICIO DO ATUAL H. M. DE PERNAMBUCO EM RECIFE

DESENHADO EM 12-5-36 (A.) ILEGIVEL

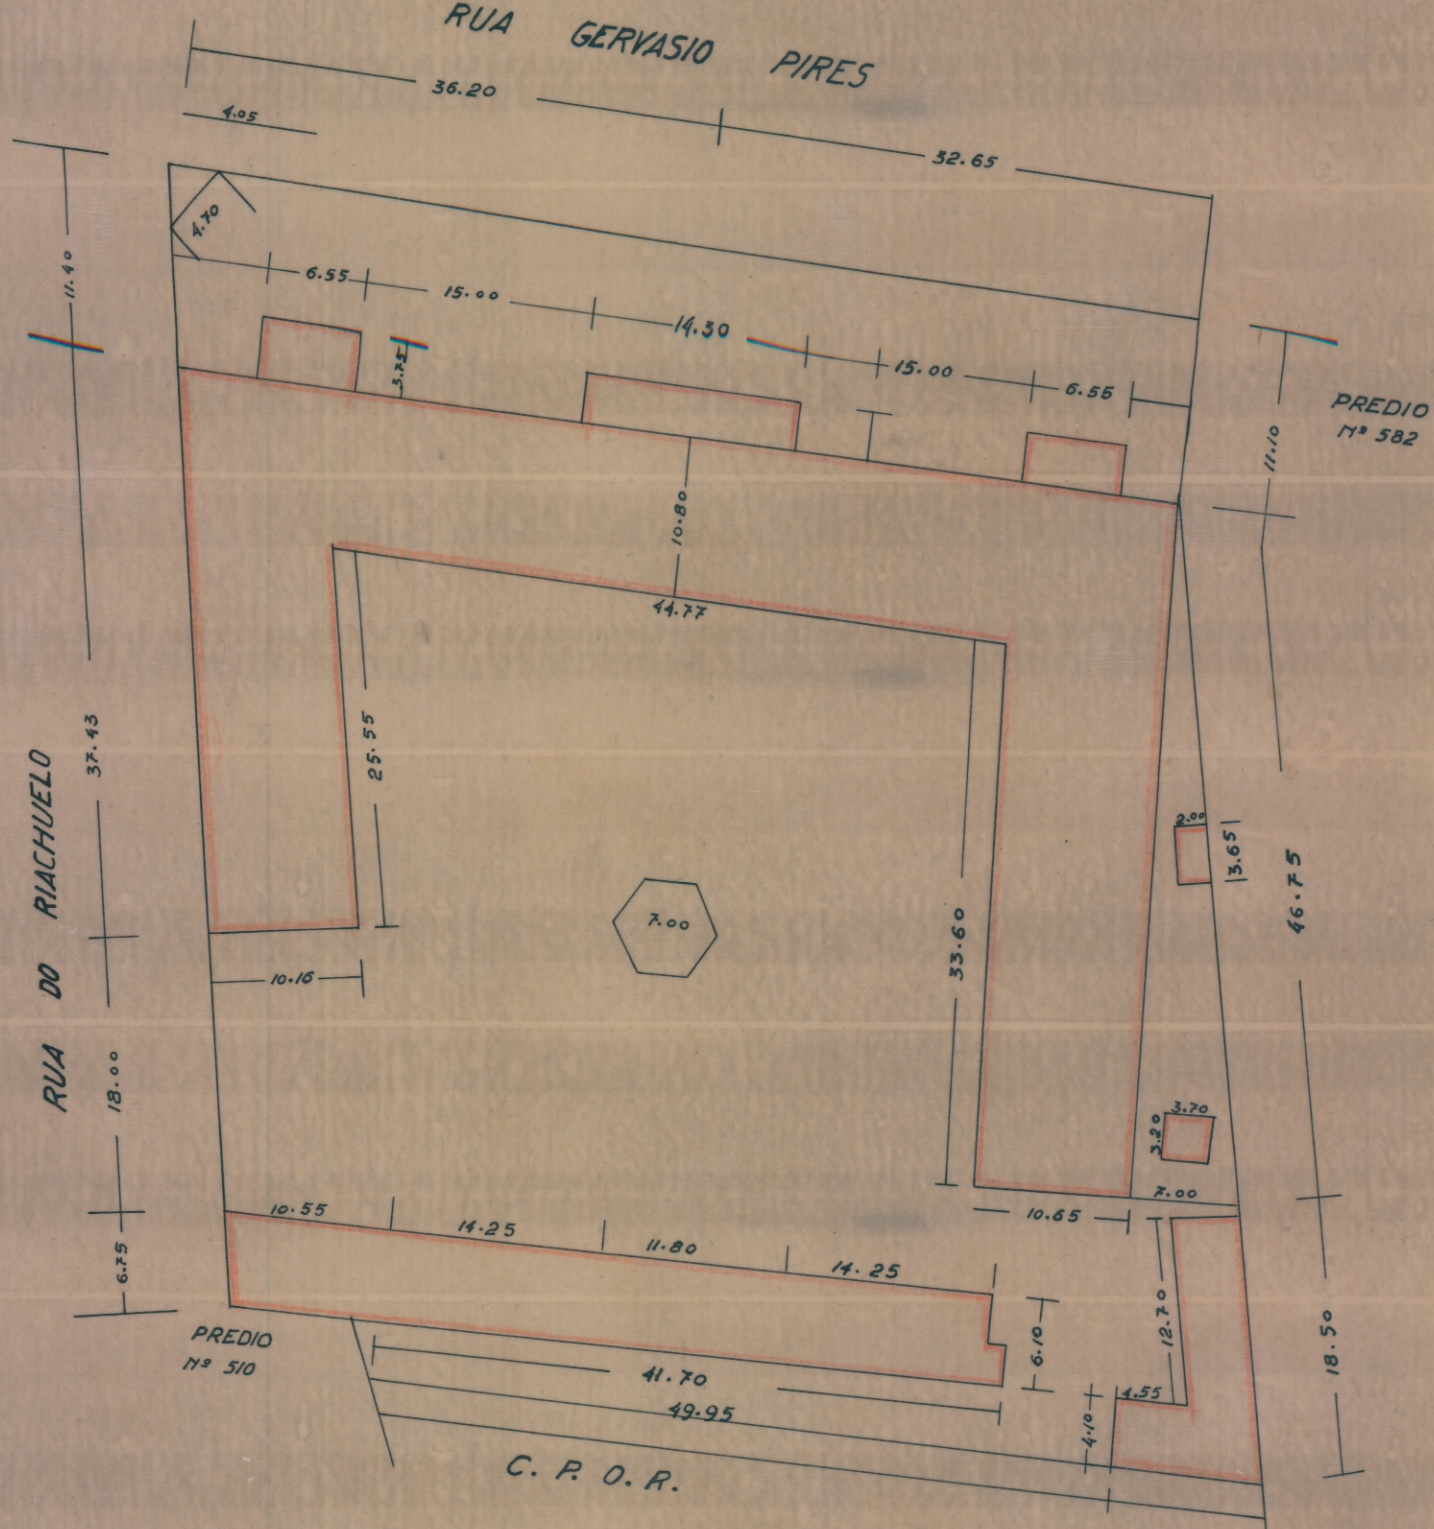

ESCALA 1:500

DIRETORIA DO DOMÍNIO DA UNIÃO

DIVISÃO DE CADASTRO E REGISTO

SECÇÃO DE DESENHO

COPIADA EM 19-10-939 POR:

Carlos Holanda

CONFERE

Francisco Fidro Monteiro

CHEFE

Nº 150 - ARMARIO 6 VEG. 17 - TUBO 2 - ARMARIO 2