
2F - ARMº 14
TELA 3F - TUBO 30 - ARMº 2

PROJECTO DE DELEGACIA FISCAL E ALFANDEGA EM RECIFE

ESC. 1/50

VISTO:

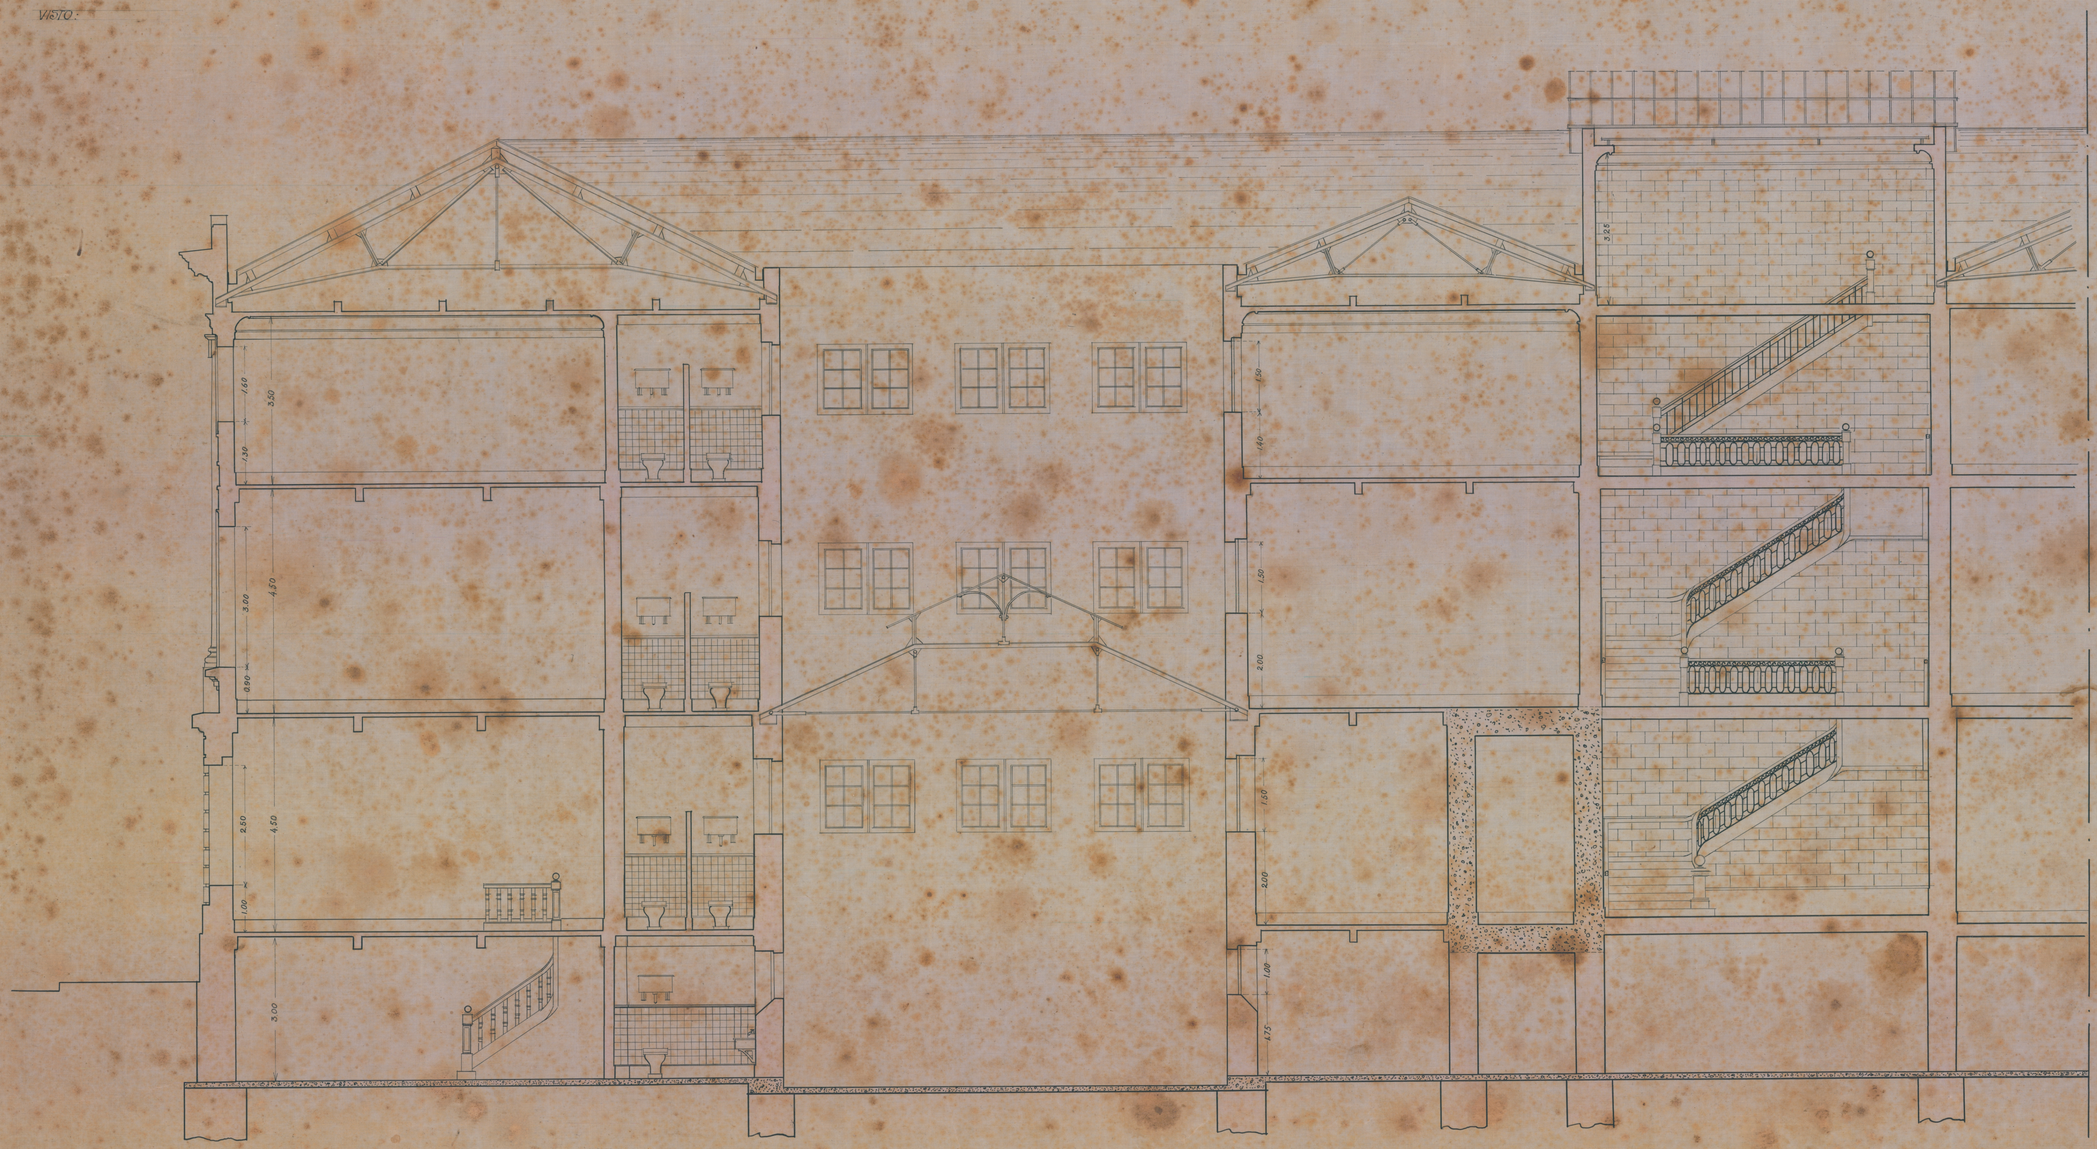

CORTE TRANSVERSAL "AB"

2ª SUBDIRETORIA DO PATRIMONIO NACIONAL - 1929

PROJECTO DE