
PLANTA 169 - ARM.º 6

TELA 25 - TUBO 11 - ARM.º 2

Planta do terreno de marinha sito a praia de São Francisco no Municipio de Olinda requerido em aforamento perpetuo por D. Jovina Barral da Fonseca Mafra

Escala 1/200

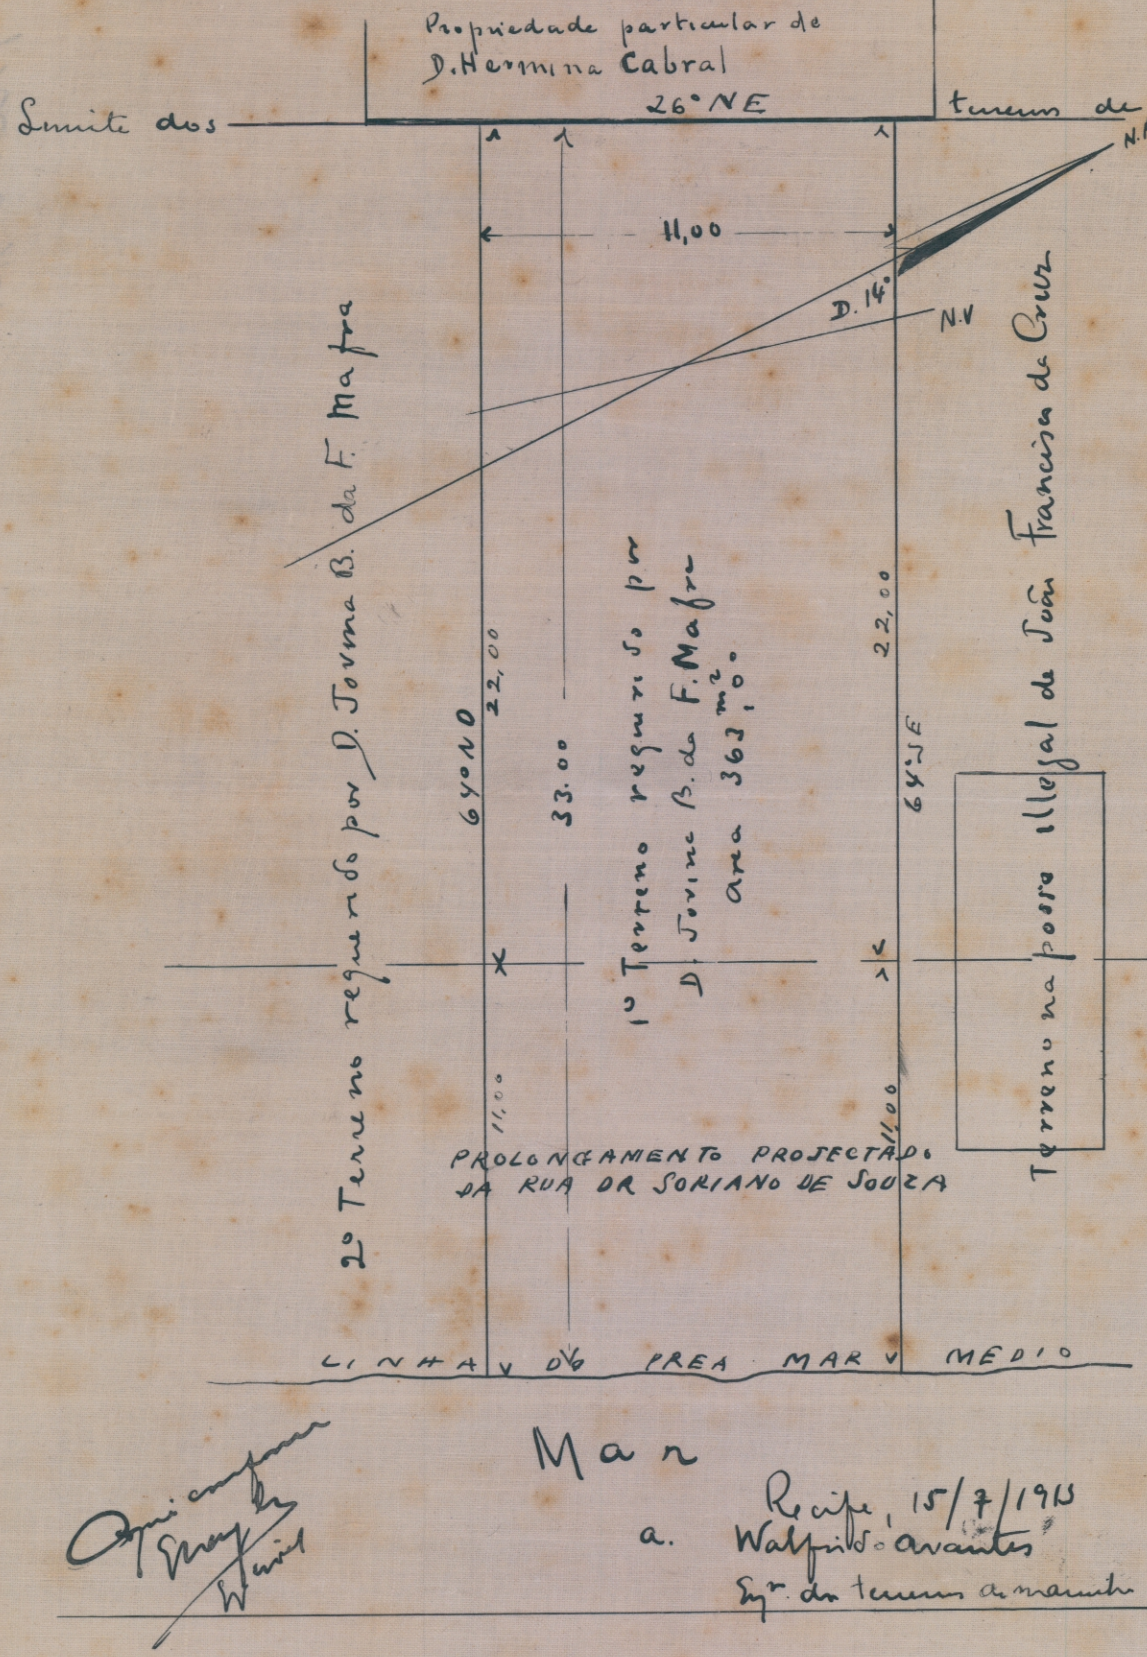

Recife, 15/7/1913

a. Walfrido Cavalcanti

Engr. dos terrenos de marinha