DIRETORIA DE ENGENHARIA


7º R.M. S.E.

PLANTA GEREL DE LOCAÇÃO DO

H.M.R. Q.G. - C.P.O.R. E

RESIDENCIA EM RECIFE

DESENHADO EM 12-5-36 (A.) ILEGIVEL

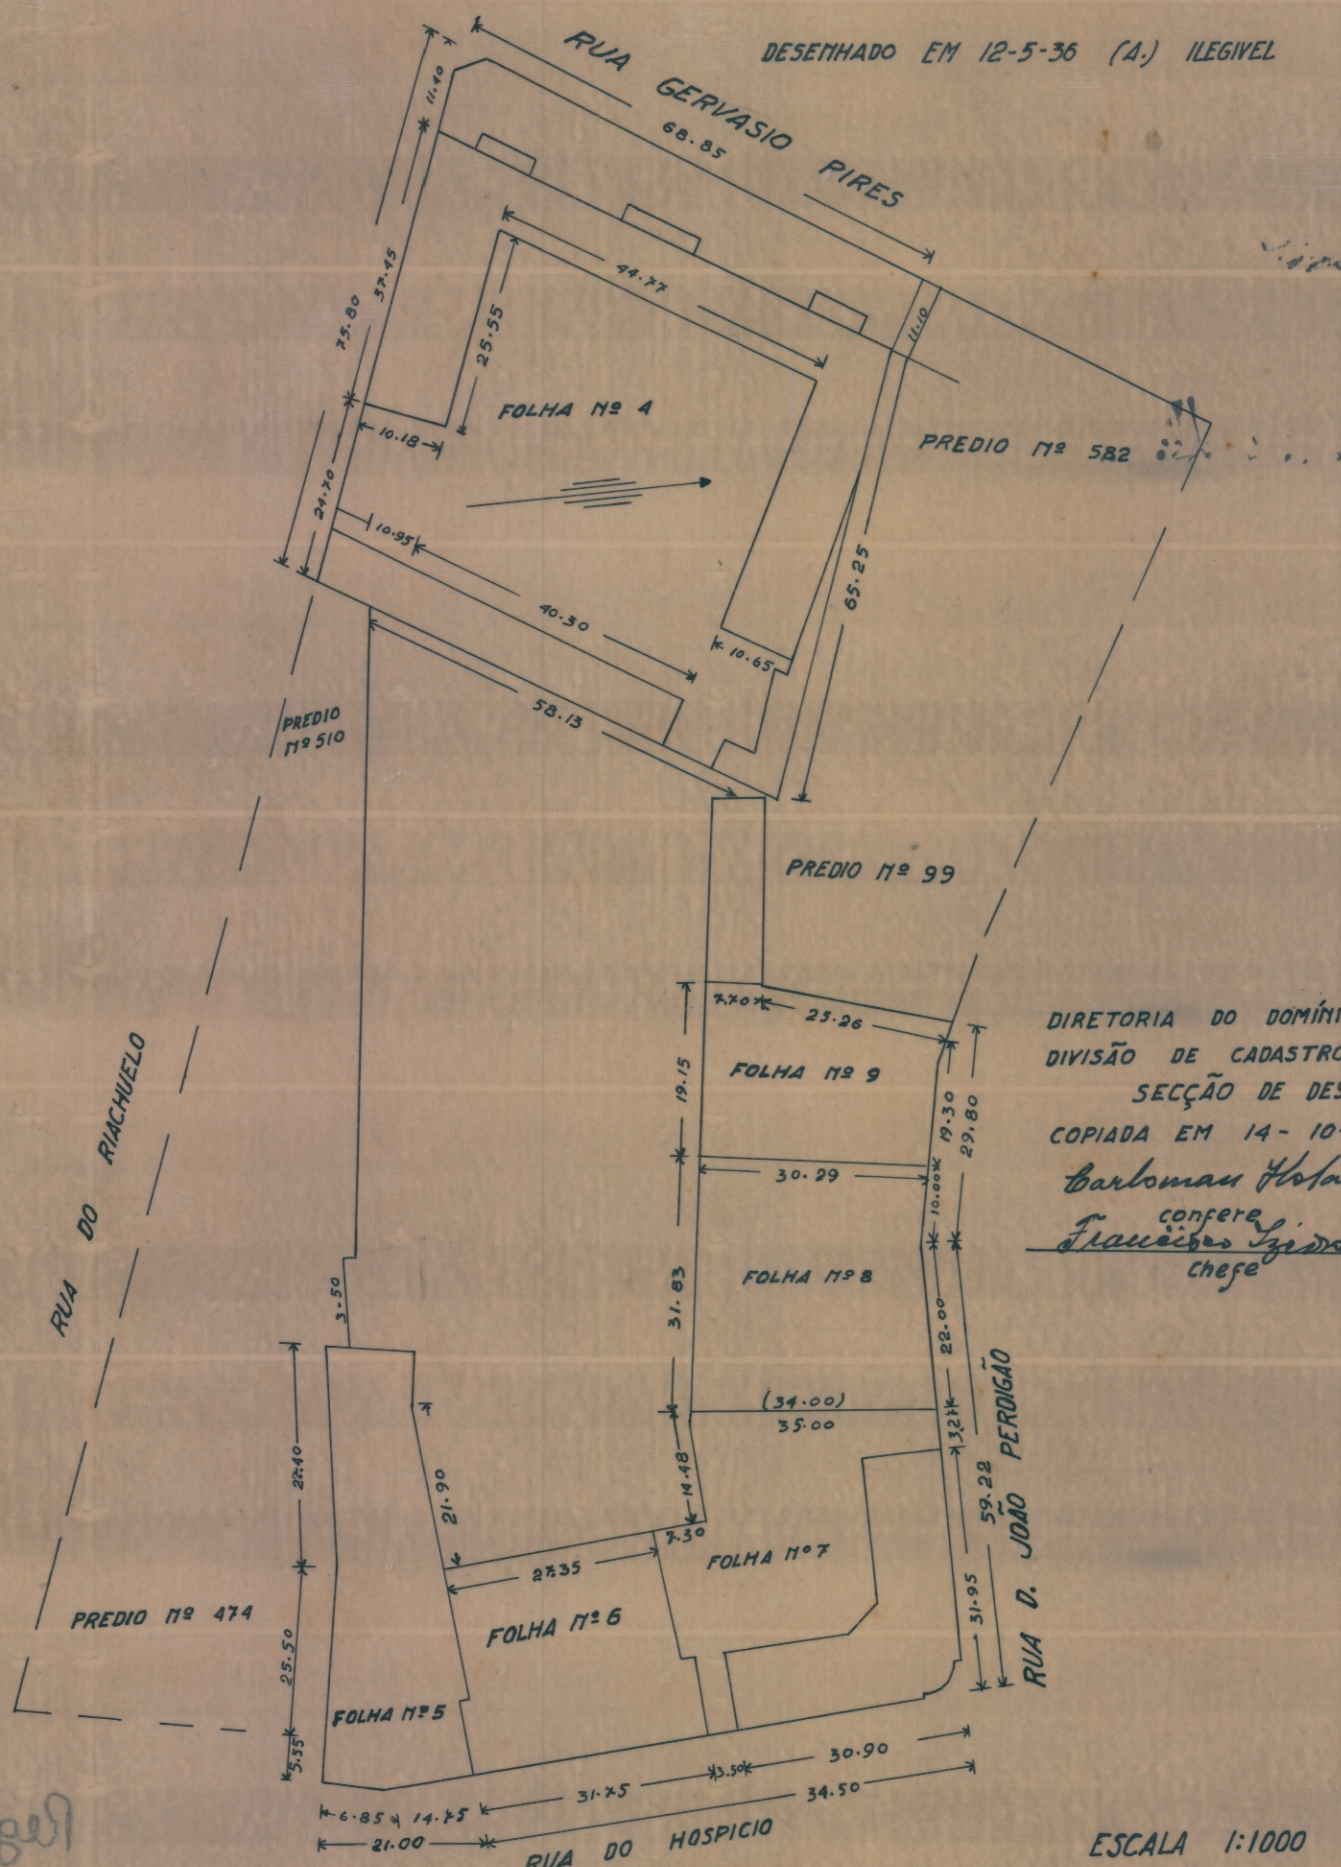


DIRETORIA DO DOMÍNIO DA UNIÃO
DIVISÃO DE CADASTRO E REGISTO
SECÇÃO DE DESENHO
COPIADA EM 14-10-939 POR:
Carlomam Holanda
confere
Francisco Izidro Monteiro
Chefe

ESCALA 1:1000

Nº 152 - ARMARIO 6 VEG. 20 - TUBO 2 - ARMº 2