
# DIRETORIA DE ENGENHARIA

7º R.M. S. E.

PLANTA DO EDIFICIO DO ATUAL

H. M. DE PERNAMBUCO EM RECIFE

DESENHADO EM 12-5-36 (A.) ILEGIVEL

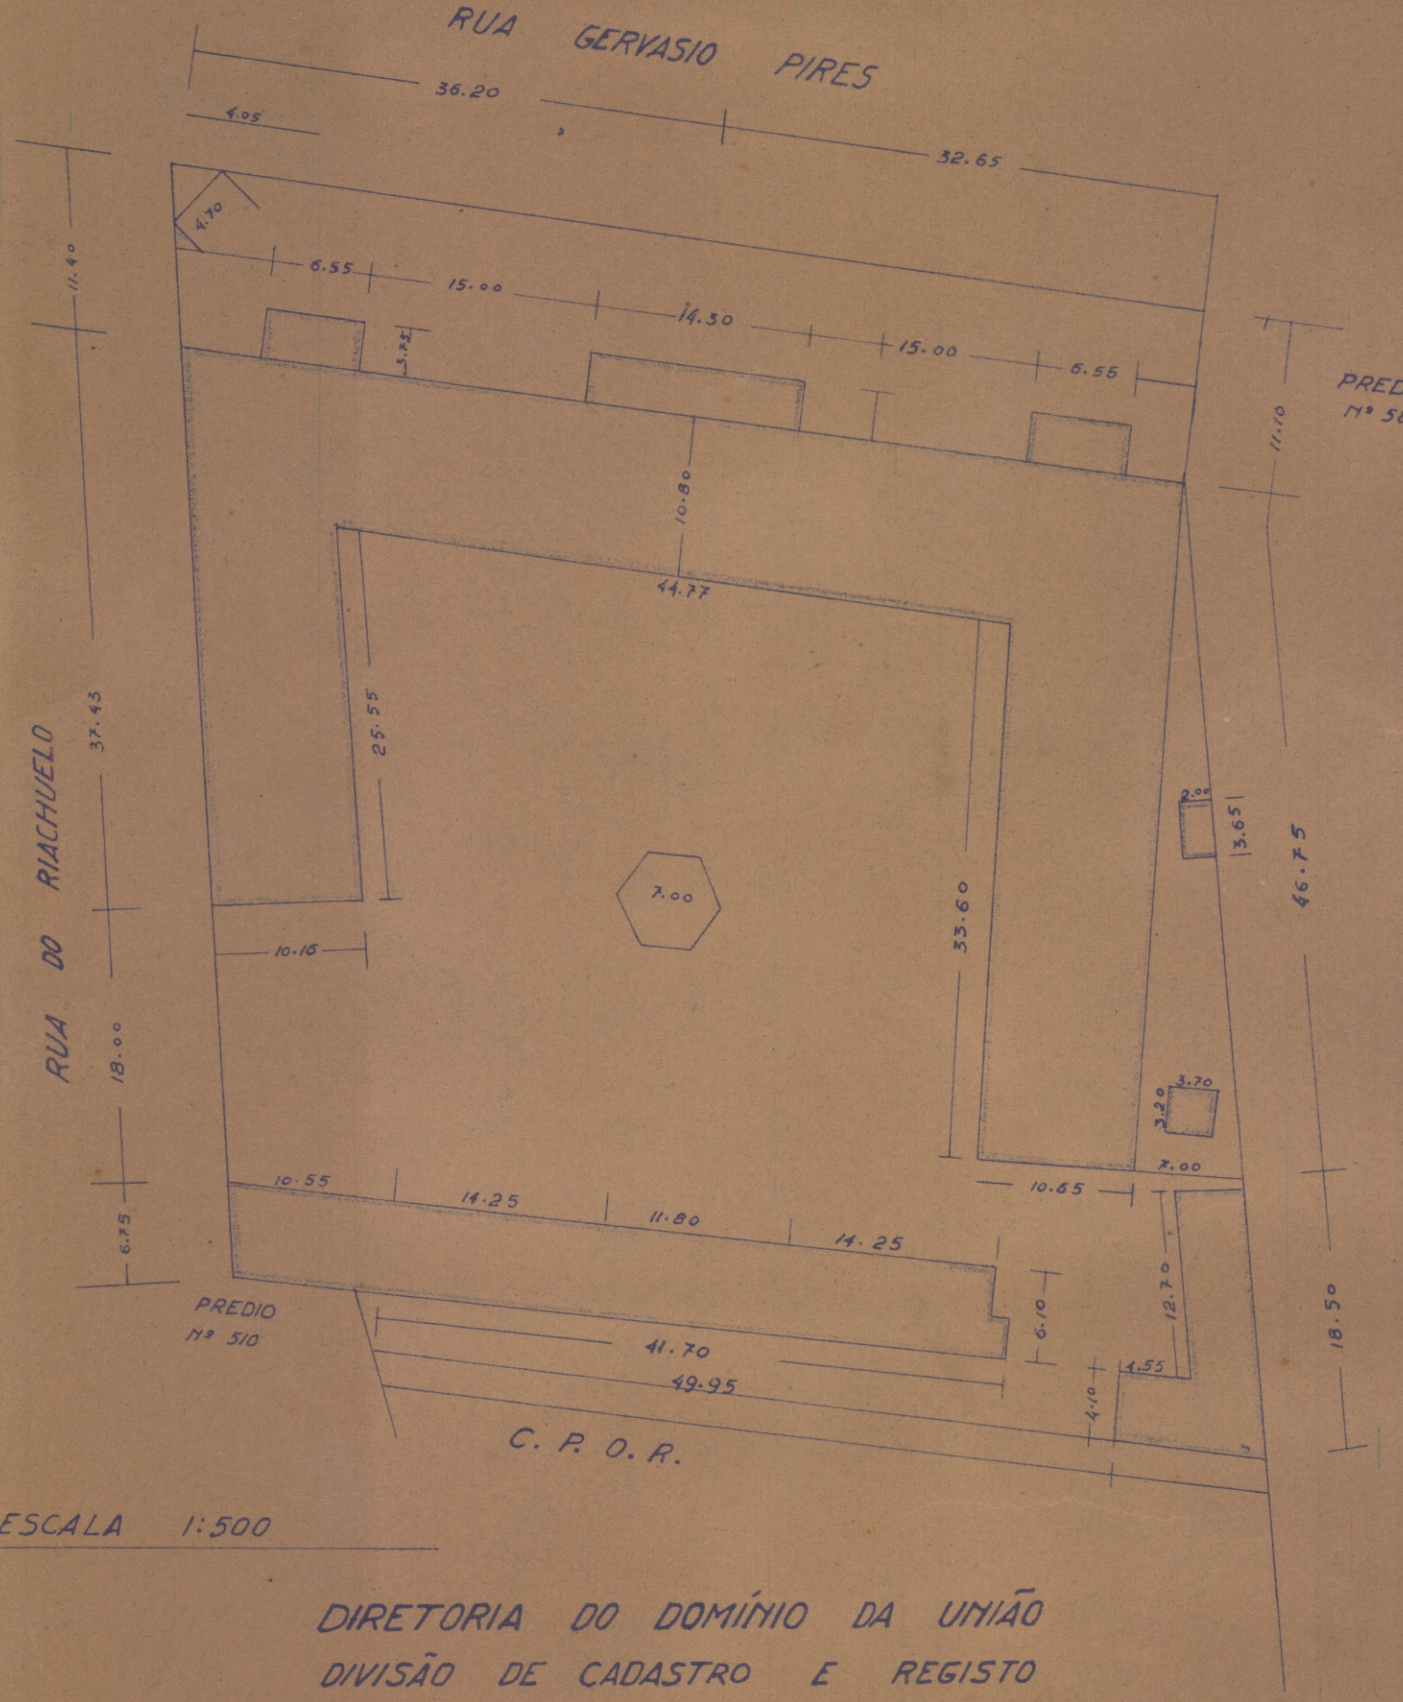


ESCALA 1:500

DIRETORIA DO DOMÍNIO DA UNIÃO

DIVISÃO DE CADASTRO E REGISTO

SECÇÃO DE DESENHO

COPIADA EM 19-10-939 POR:

Cartomar Holanda

CONFERE

Francisco Lisboa Monteiro

CHEFE