

Ministério da Fazenda
Serviço do Patrimônio da União
DELEGACIA EM PERNAMBUCO
CONFERE COM O ORIGINAL
Recife 29 / 08 / 1972
Ass. topografia
Cargo Chefe Sec.

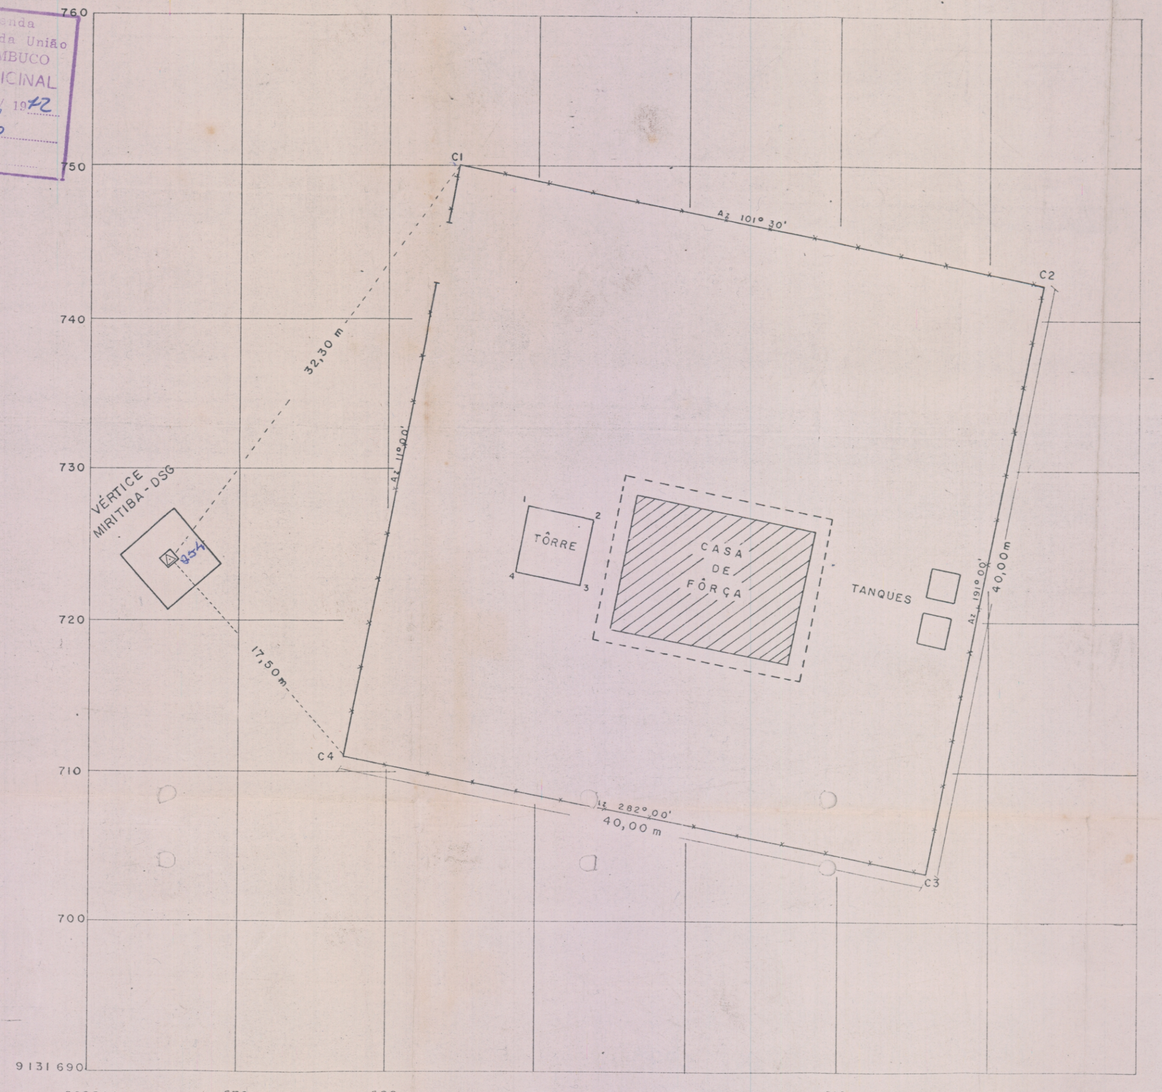

PLANTA DE SITUAÇÃO - ESC - 1:10.000

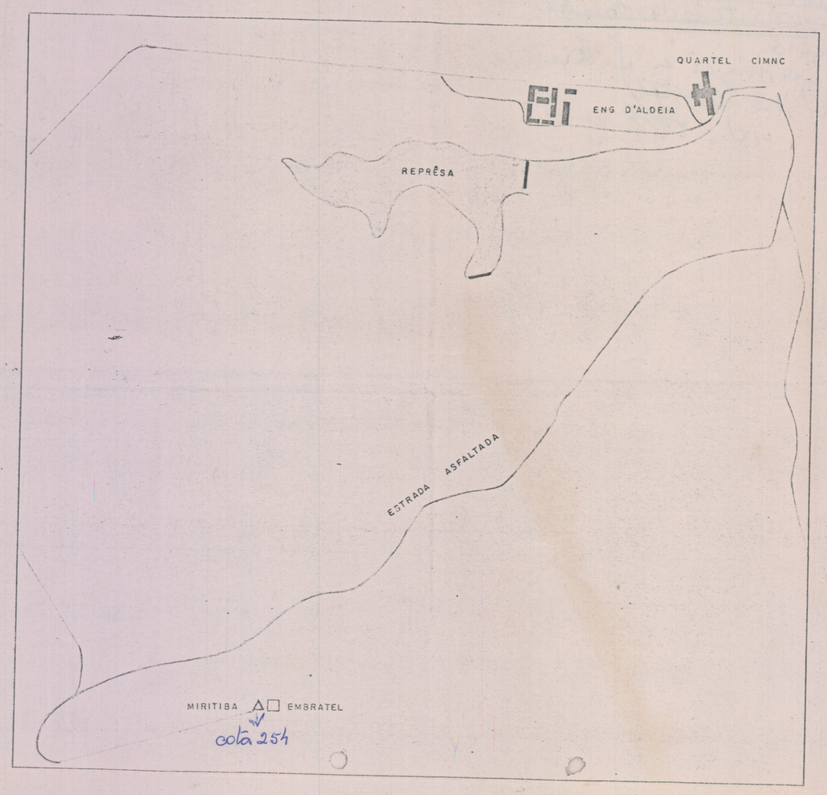

MINISTÉRIO DO EXÉRCITO - D P O - D S G

3ª DIVISÃO DE LEVANTAMENTO

LEVANTAMENTO PLANIMÉTRICO DA ESTAÇÃO REPETIDORA - EMBRATEL
ENG. D'ALDEIA

ÁREA 1600 m²
ESCALA 1:200

ARQUIVO - DATA

LEVANTAMENTO Fevereiro 28 72

DESENHO

VISTO
Chefe Seção Técnica