TERTULIANO DIONISIO ARQUITETO — RECIFE	P E T R O B R A S D I S T R I B U I D O R A S / A	
PLANTA DE SITUAÇÃO	PROJETO PARA CONSTRUÇÃO DE UM POSTO DE ABASTECIMENTO NA AVENIDA AGAMENOM MAGALHÃES – CANTEIRO ANEXO A RUA ANTONIO SIMÕES – RECIFE	BR
DATA 10/06/1973 ESCALA 1/500	AREA DO TERRENO 2.620,00 m² AREA DE CONSTRUÇÃO 90,00 m² AREA COBERTA 72,00 m²	
POSTO DE ABASTECIMENTO	AV. AGAMENOM MAGALHÃES C/ RUA ANTONIO SIMÕES	01

PROPRIETÁRIO — BR PETROBRAS DISTRIBUIDORA S.A. Distrito do Recife — José Baptista de Andrade, Gerente

PROJETO — ARQUITETO CREA 5460 D 2ª REGIÃO


CONSTRUÇÃO

SERVIÇO DO PATRIMÔNIO DA UNIÃO
D. G. - MAPOTECA
Processo n.º 76.180/73
N.º 63 arm. 14 Pasta 4
Registro n.º 250 - Pe
Estado de Pernambuco
Município Recife
Local Av. Agamenon Magalhães
Ocupante Petrobrás Dist. S/A

Preenchidas as fichas em 14/02/74 e retificadas em 30/08/74.

CONVENÇÕES

- ALTA TENSÃO
- MEIO FIO
- POSTE DE ILUMINAÇÃO
- POSTE DE ALTA TENSÃO
- PONTOS DE COTAS TOPOGRÁFICAS
- ARVORES
- MONUMENTO
- BOCA DE LOBO
- BANCO

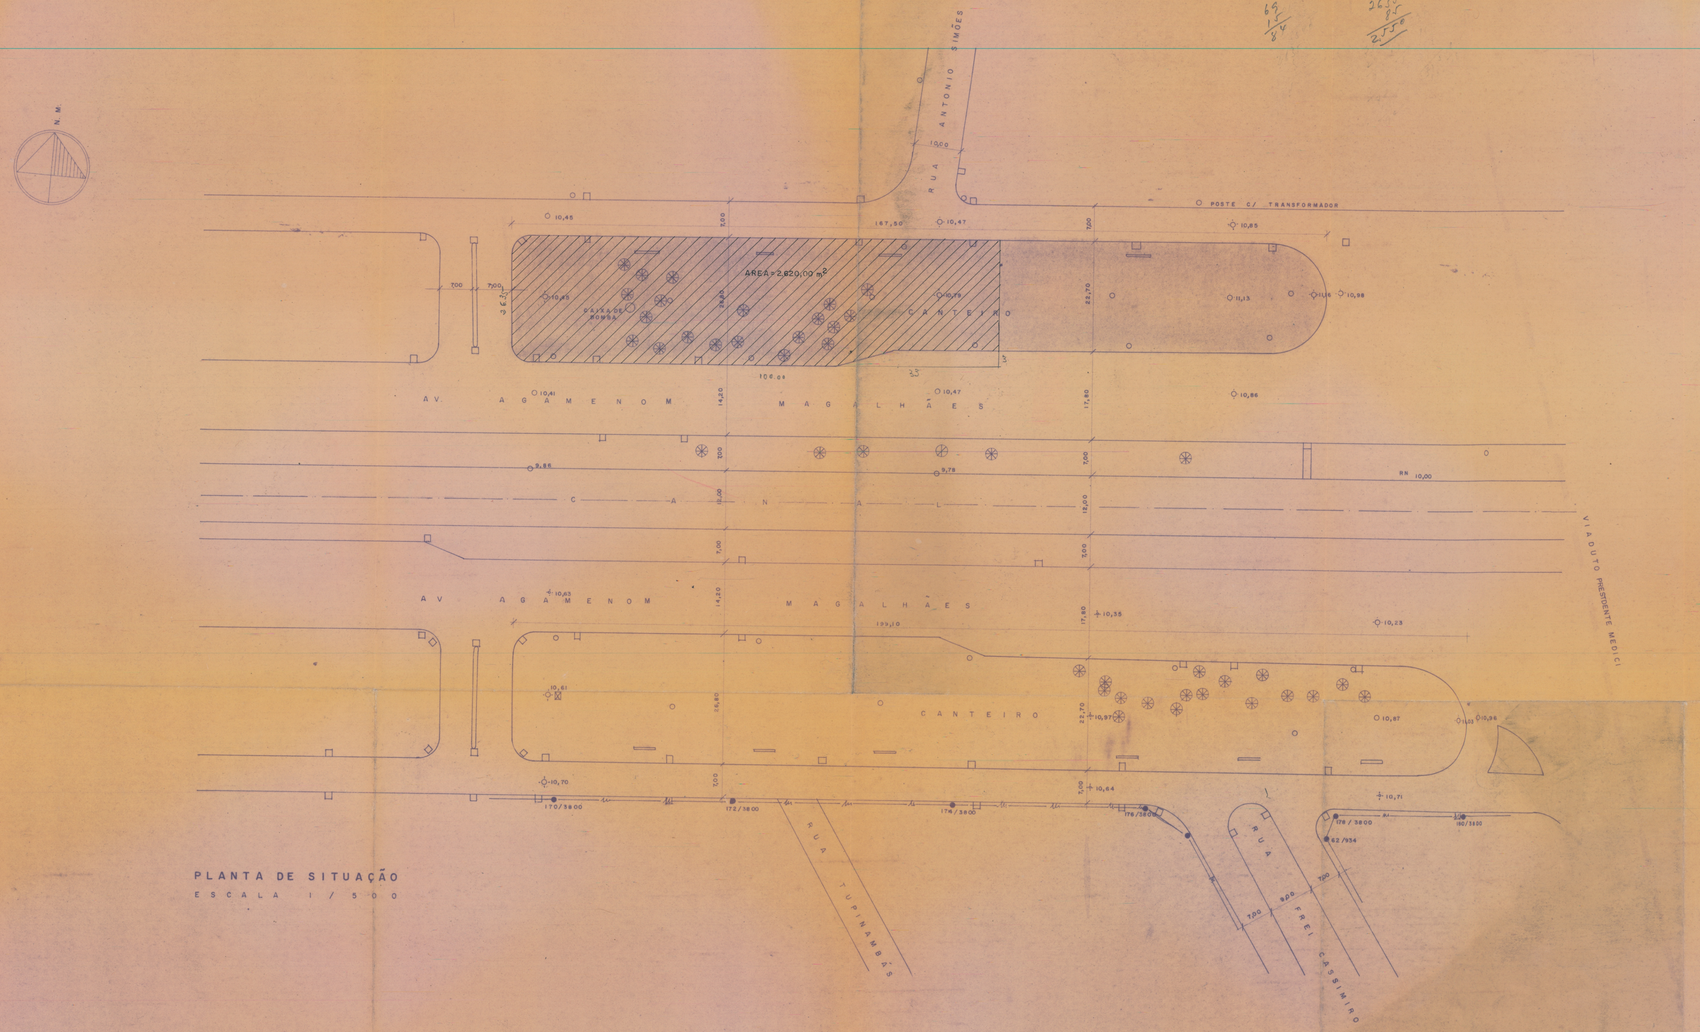

PLANTA DE SITUAÇÃO
ESCALA 1/500