Nº 171 - ARMº 6.
VEG. 8 - TUBO 13 - ARMº 2.

PLANTA


DO TERRENO DE MARINHA SITO NO LOGAR PASSO DA BARRETA (BOA-VIAGEM), FREGUEZIA DE AFOGADOS - RECIFE. REQUERIDO EM AFORAMENTO PERPETUO POR BRUNO VELLOSO DA SILVEIRA.

ESCALA 1/2.000


AREA 20691,m2 80

Do (a) Alm.e Fiscal

E.F. de Comportas

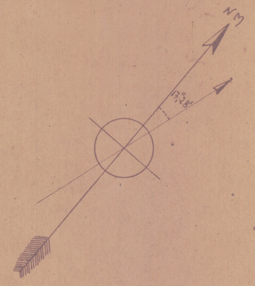

TERRENOS DE PROPRIEDADE DO REQUERENTE

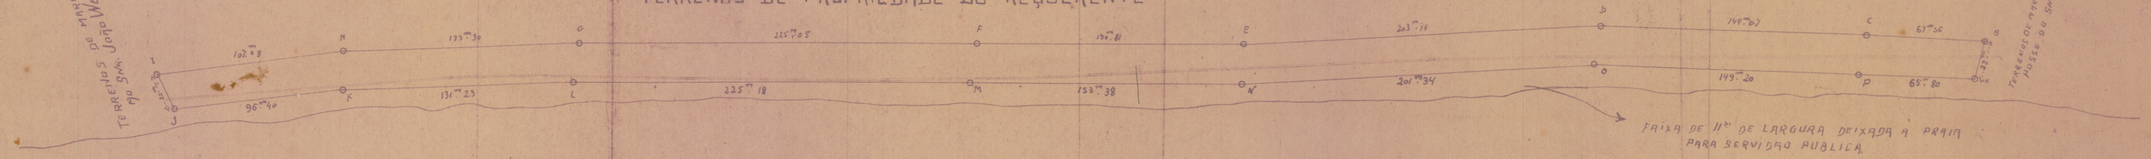

OCEANO

Nada
Jº Carneiro de Mello
Vº Adjuntº da
Fiscalisação

Recife 18 de Agosto de 1917
(a) Pedro Cavalcanti de Albuquerque
Engenheiro Civil

300	300	300	300