
Fachada

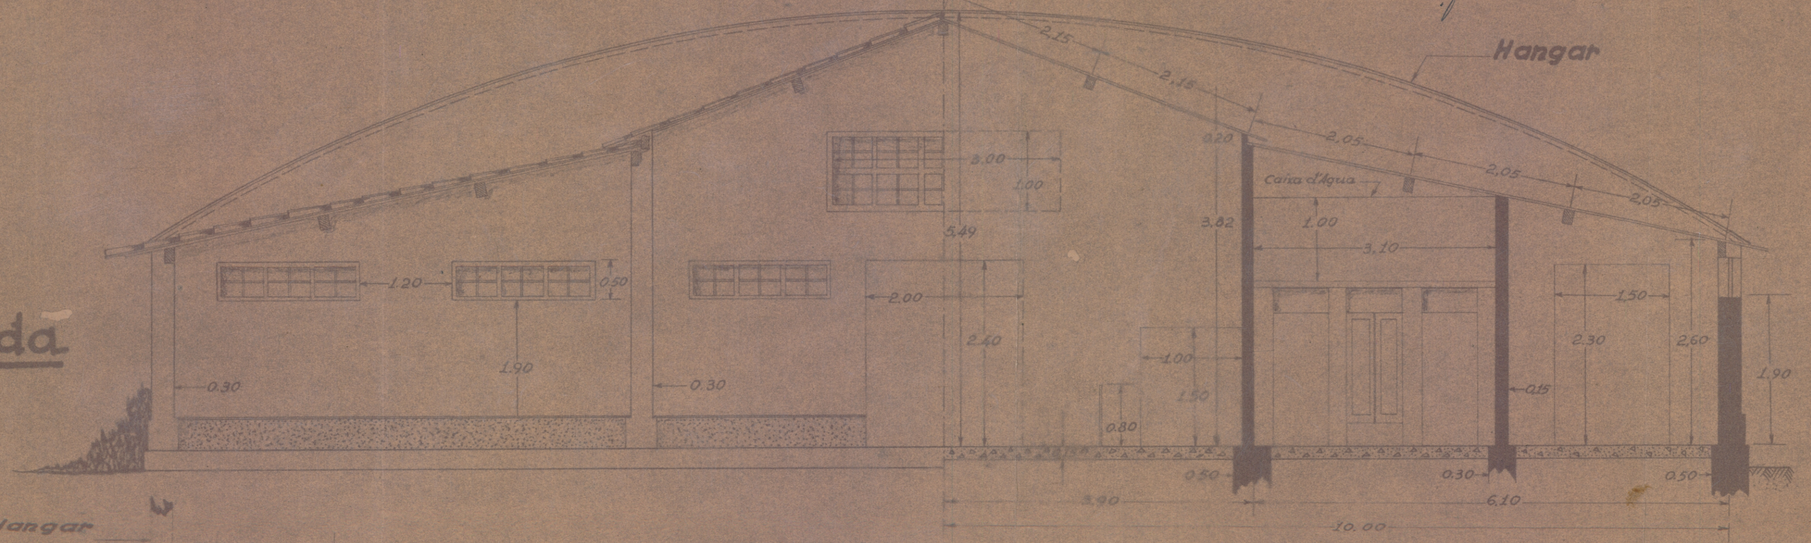

Secção A

Planta

M.V.O.P. — I.F.O.C.S.
Comissão Especial de Estudos do Rio de São Francisco

Oficinas
Campo de Aviação de Itaparica

ESC. 1:50	Estudos	Nº Geral
Data 1-31-941	Projeto Eng. Armando Ribeiro Gonçalves	Nº Indiv.
ARQ.	Desenho A.J.C. Sales	Nº Anual 39.029.5[illegible]
	Copia Elias R. Gomes	

Visto:
(Ass.) Quirino Simões
Engenheiro Chefe da Comissão

Visto:
(Ass.) Armando Ribeiro Gonçalves
Engenheiro Enc. do Serviço Tecnico