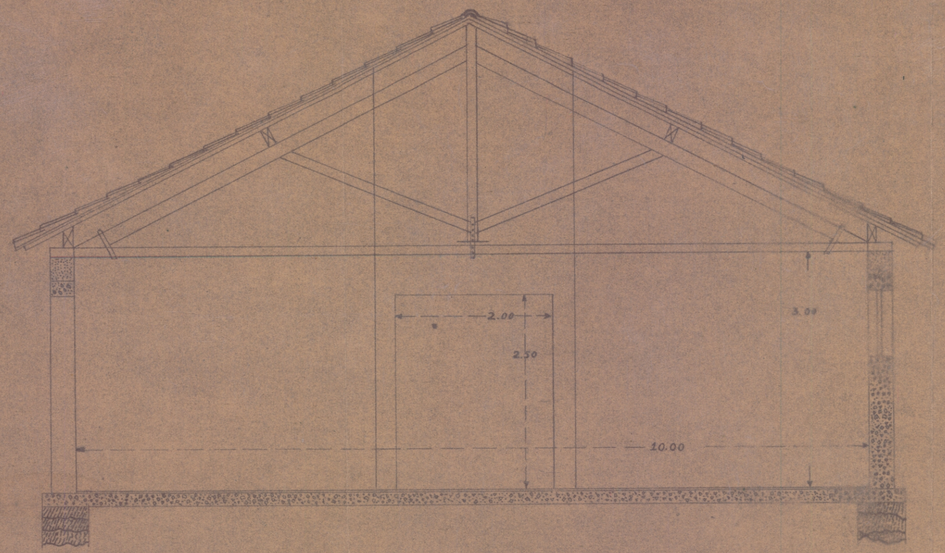


Corte AA

ESCALA 1:50

VISTO


(ass) LUIZ VIEIRA
INSPETOR

VISTO

(ass) QUIRINO SIMÕES
Engenheiro Chefe da Comissão


VISTO

(ass) ARMANDO RIBEIRO GONÇALVES
Eng. Fisc. do Serviço Federal

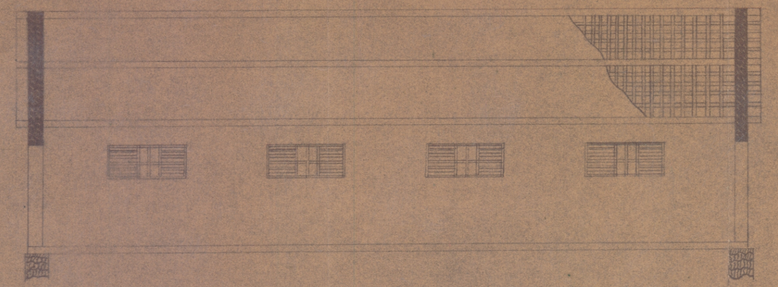

Corte BB

ESCALA 1:100

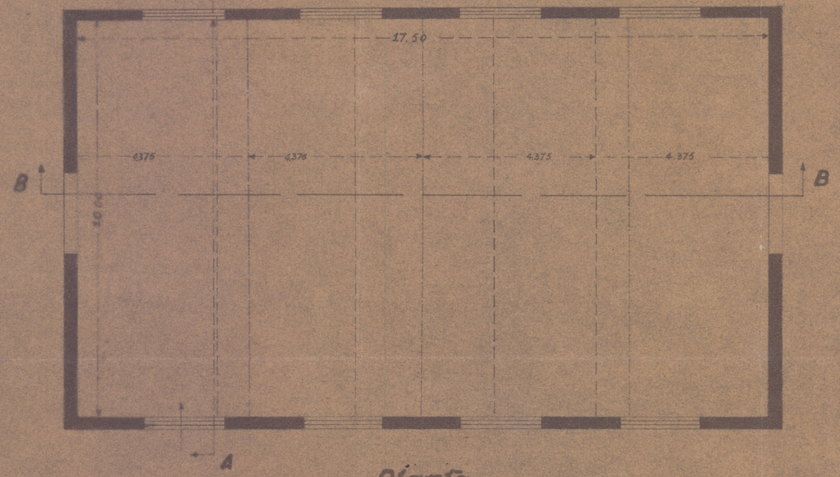

Planta

ESCALA 1:100

M.V.O.P. I.F.O.C.S.
Comissão Especial de Estudos do Rio S. Francisco

DEPOSITO DE MATERIAES

Campo de Pouso de Itaparica

Municipio de Itaparica - Est. Pernambuco

Esc. Diversas	Estudo:	N GERAL
Data Jan. 41	Projeto ENG. A. RIBEIRO Desenho A.C. SALLES	N INDIV.
ARQUIVO:	Copia M. G. Lima	N ANUAL 39.009.SE