
DIRETORIA DE ENGENHARIA
7ª R. M. S. E.

PLANTA DO CONJUNTO DOS
ANTIGOS E DIFICIOS DO 21 B. C.
HOSPITAL E PREDIOS Nºs 489-563

DESENHADO EM 13-5-36 (A.) ILEGIVEL

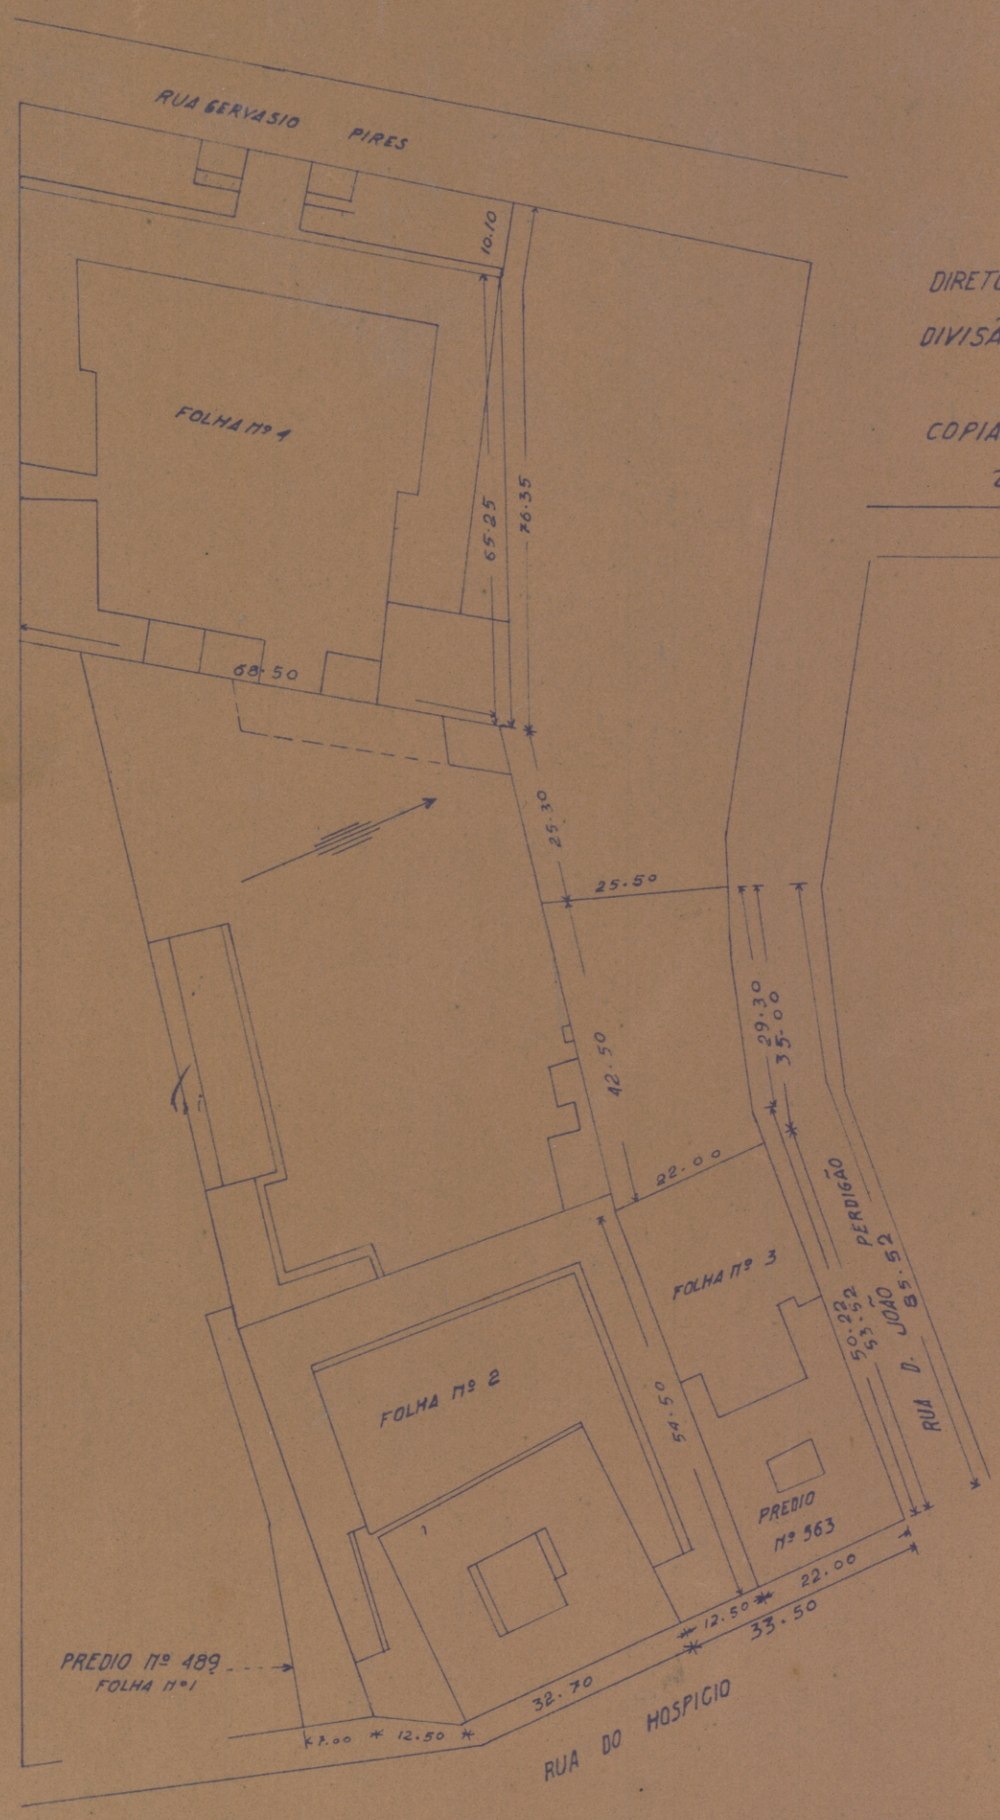

DIRETORIA DO DOMÍNIO DA UNIÃO
DIVISÃO DE CADASTRO E REGISTO
SECÇÃO DE DESENHO
COPIADA EM 16-10-939 POR:
Carlos de Holanda

COMFERE
Francisco Dias Monteiro
CHEFE