
DIRETORIA DE ENGENHARIA

7º R.M. S. E.

PLANTA GEREL DE LOCAÇÃO DO H.M.R. Q.G. - C.P.O.R. E RESIDENCIA EM RECIFE

DESENHADO EM 12-5-36 (A.) ILEGIVEL

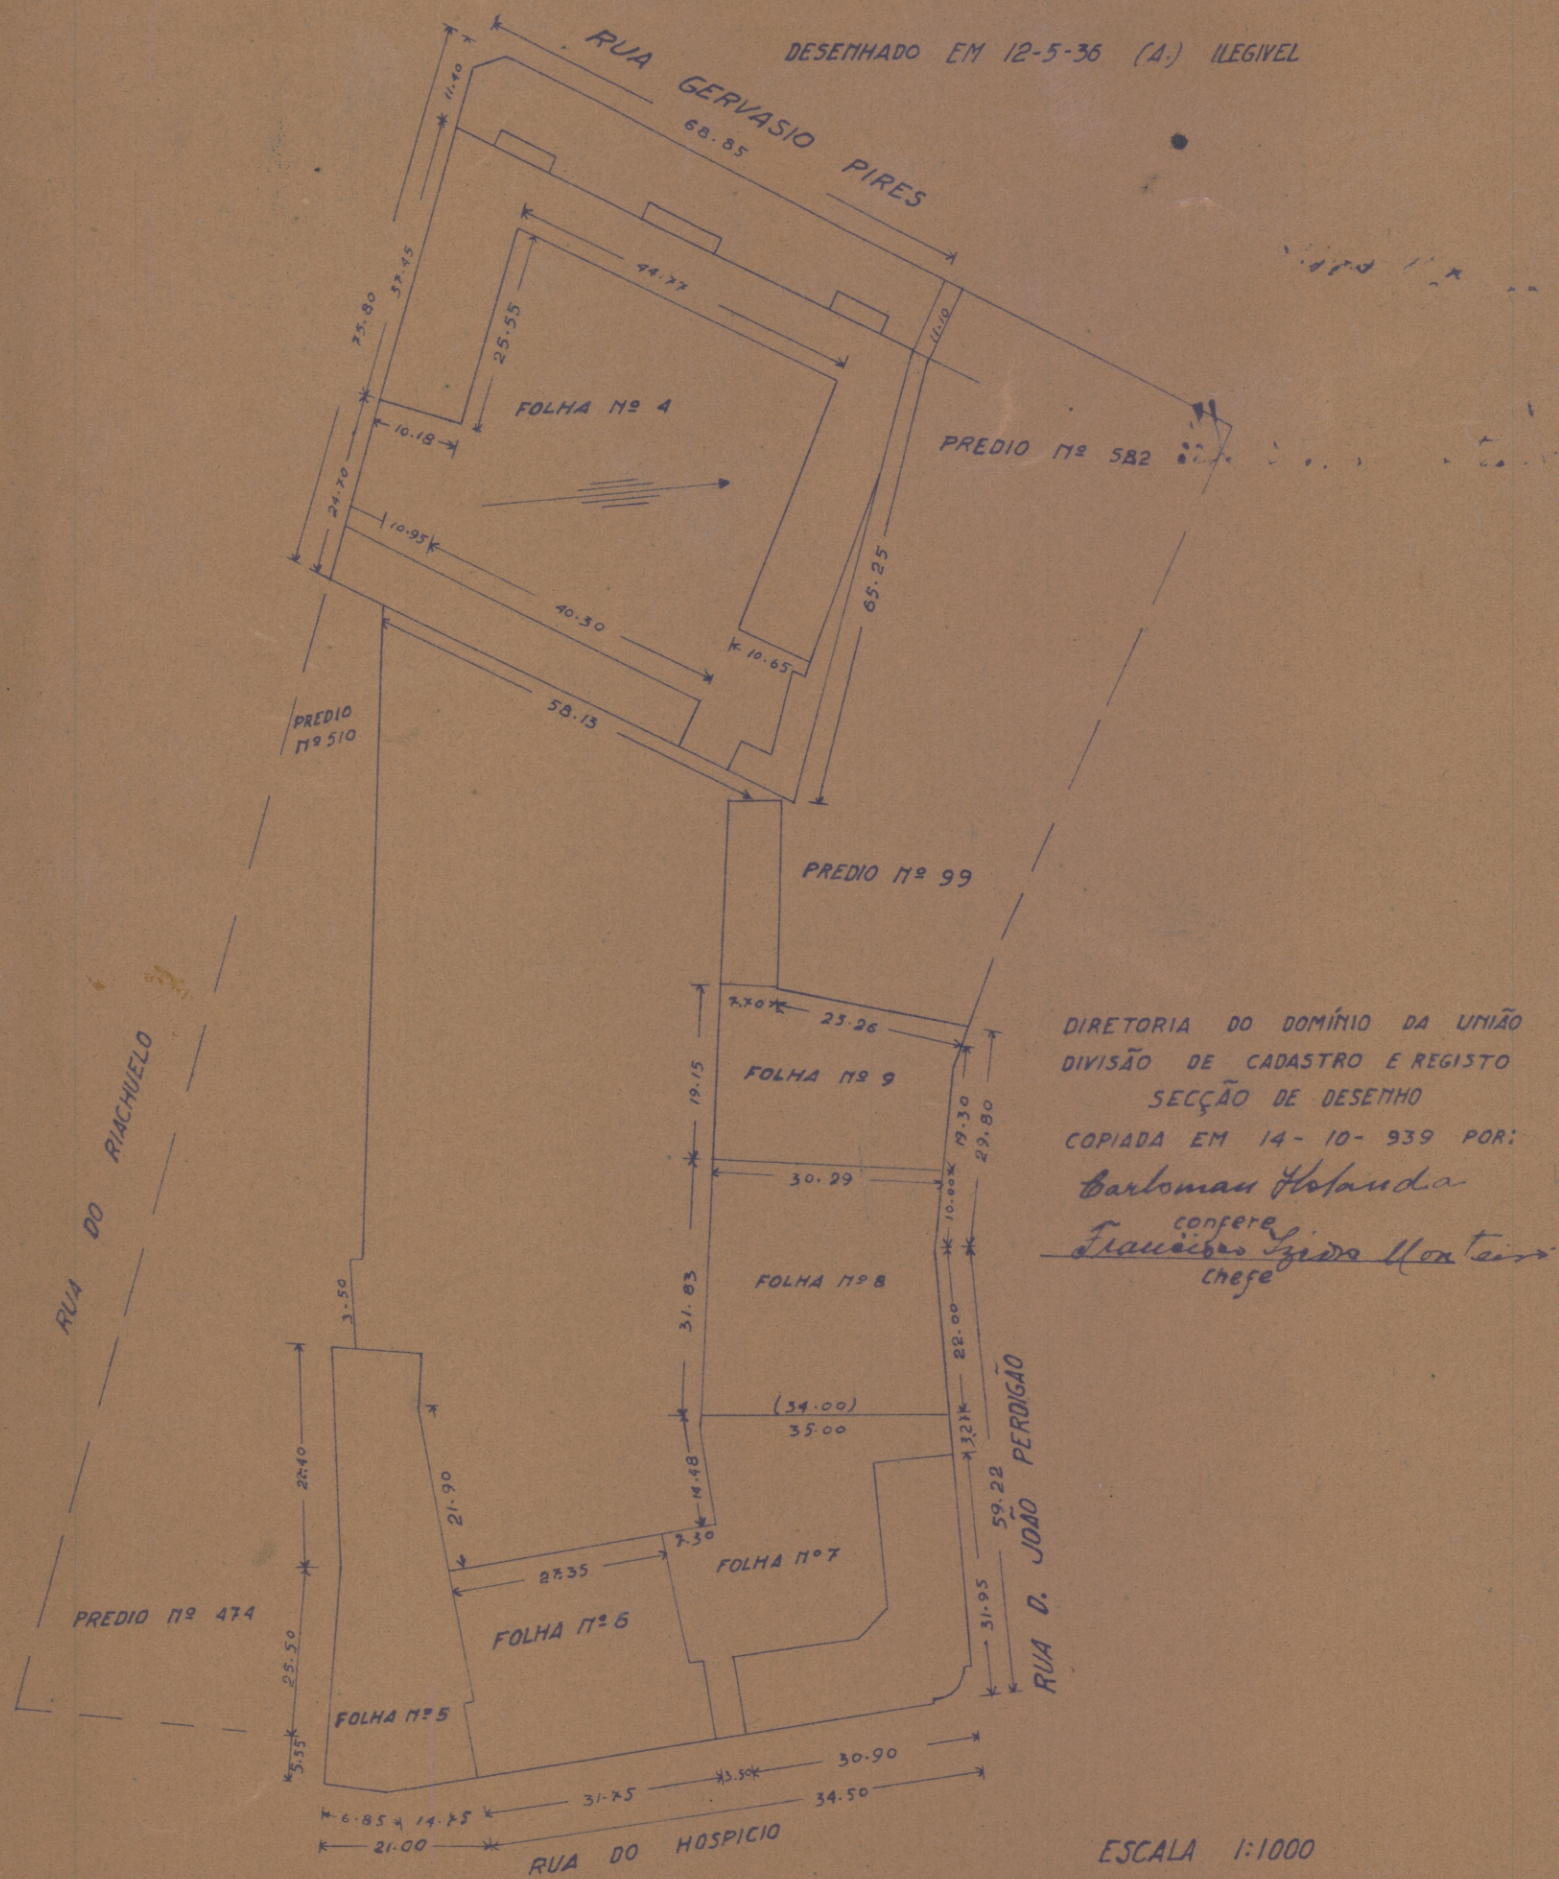


DIRETORIA DO DOMÍNIO DA UNIÃO
DIVISÃO DE CADASTRO E REGISTO
SECÇÃO DE DESENHO
COPIADA EM 14-10-939 POR:
Bartolomeu Holanda
confere
Francisco Izidro Monteiro
Chefe

ESCALA 1:1000