9 - ARMº 14
TELA 2 - TUBO 32 - ARMº 2

Antiga

FISCALISAÇÃO DO PORTO DO RECIFE

PLANTA DO LOTE DE TERRENO DA AVENIDA ALFREDO LISBÔA, DESTINADO Á ALFANDEGA DE RECIFE

ESCALA 1:200


Em 27 de Março de 1928
VISTO
Engº CHEFE DA 1ª SECÇÃO INTERINO

(ASSIG:) VISTO
Moraes Rego
ENGº CHEFE

DIRETORIA FEDERAL DE PORTOS RIOS E CANAES
VISTO
Engº FISCAL

CEDIDO AO MINISTERIO DA FAZENDA PELO AVISO Nº 16 DE 11 DE AGOSTO DE 1926 DO EXM. SR. MINISTRO DA VIAÇÃO E OBRAS PUBLICAS, E NESTA DATA ENTREGUE A INSPECTORIA DA ALFANDEGA 4-9-1926.

VISTO
(Assig) Antões
Engº Ajudante

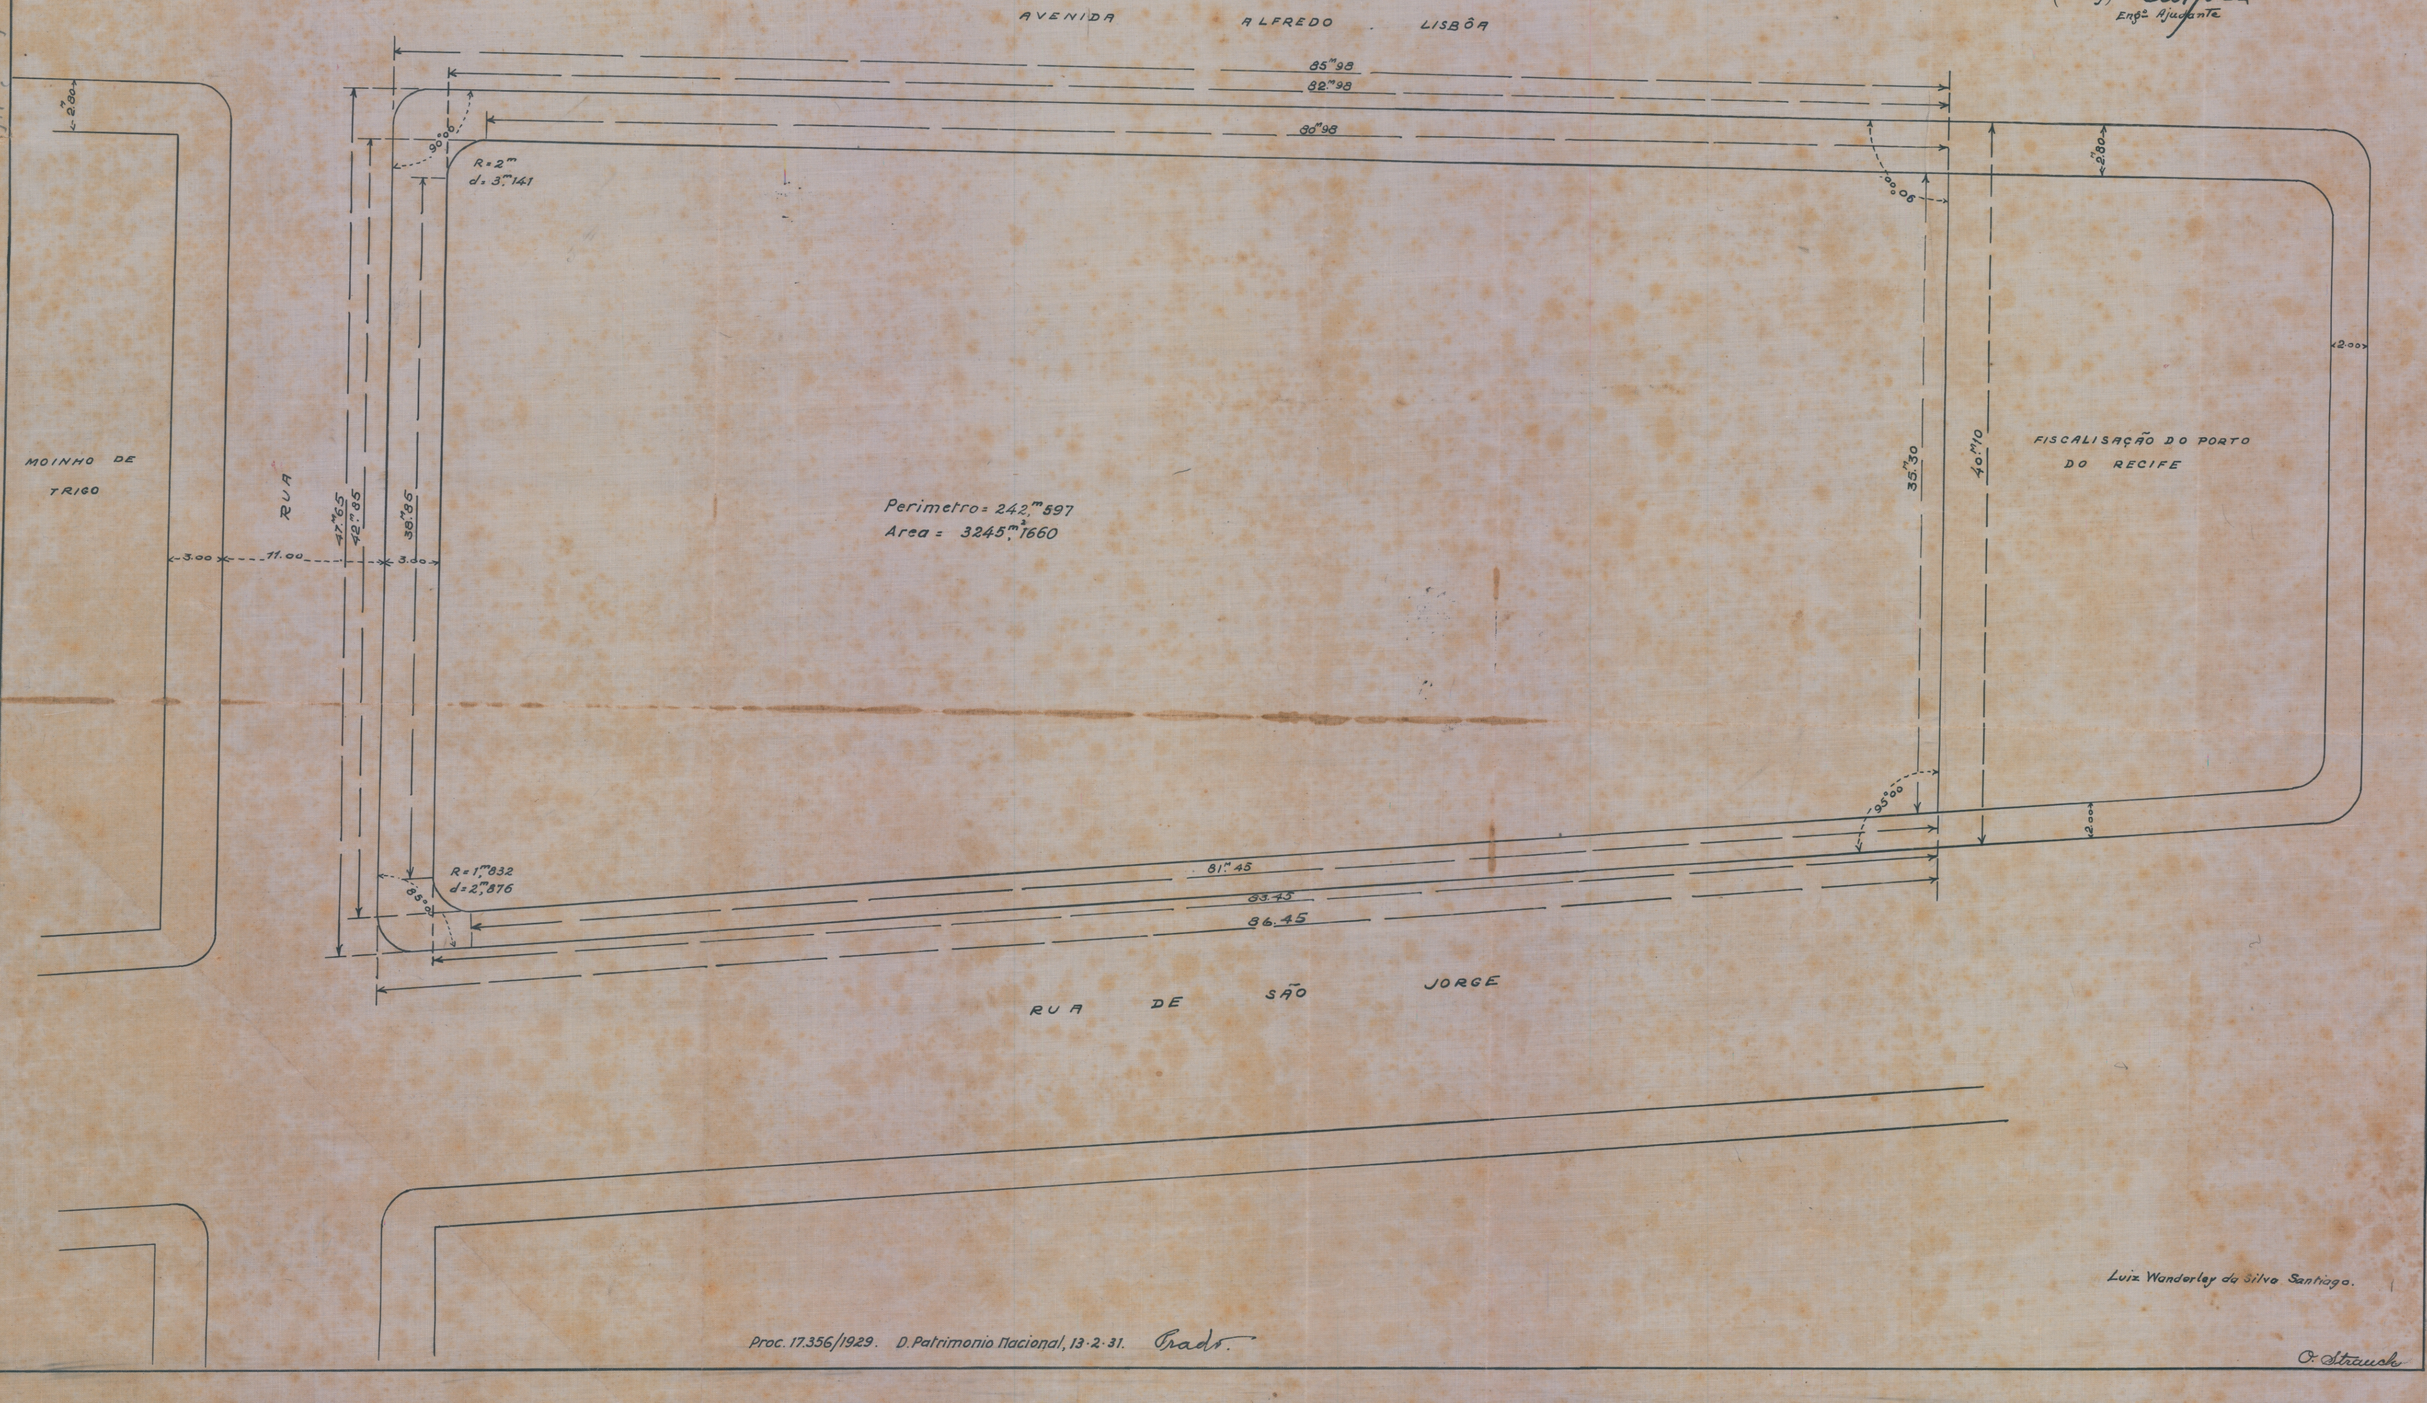

Luiz Wanderley da Silva Santiago.

Proc. 17.356/1929. D. Patrimonio Nacional, 13-2-31.

O. Strauch

9 - Arm. 14 tela 2 - Tubo 32 - Arm. 2 Fechada