(6) 1987 . pod


25 . pan

20. nad

DIRETORIA DE ENGENHARIA
7ª R. M. S. E.

PLANTA DO CONJUNTO DOS
ANTIGOS E DIFICIOS DO 21 B. C.
HOSPITAL E PREDIOS Nºs 489-563

DESENHADO EM 13-5-36 (A) ILEGIVEL

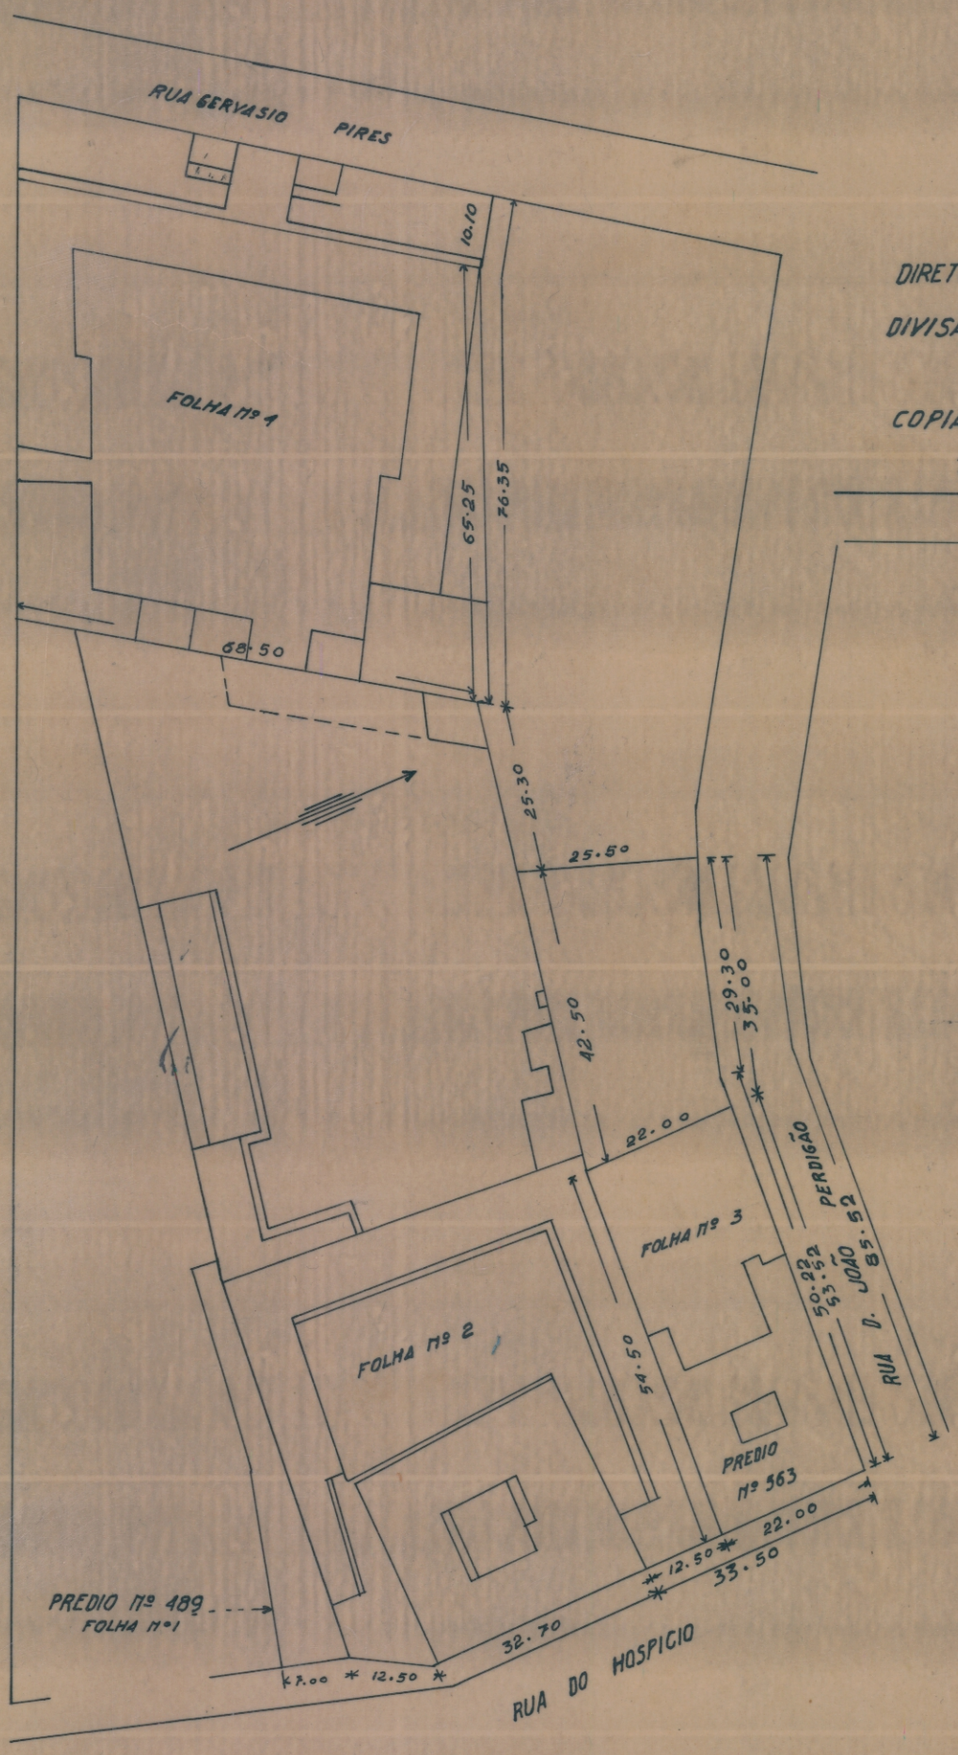

DIRETORIA DO DOMÍNIO DA UNIÃO
DIVISÃO DE CADASTRO E REGISTO
SECÇÃO DE DESENHO
COPIADA EM 16-10-939 POR:
Carlos Holanda

CONFERE
Francisco Lisboa Monteiro
CHEFE

Nº 153 - ARMARIO 6 VEG. 21 - TUBO 2 - ARMº 2