2I - ARMº 14
TELA 3I - TUBO 30 - ARMº 2


VISTO:

62 H 6

PROJECTO DE DELEGACIA FISCAL E ALFANDEGA EM RECIFE

PLANTA DO TELHADO

1/100

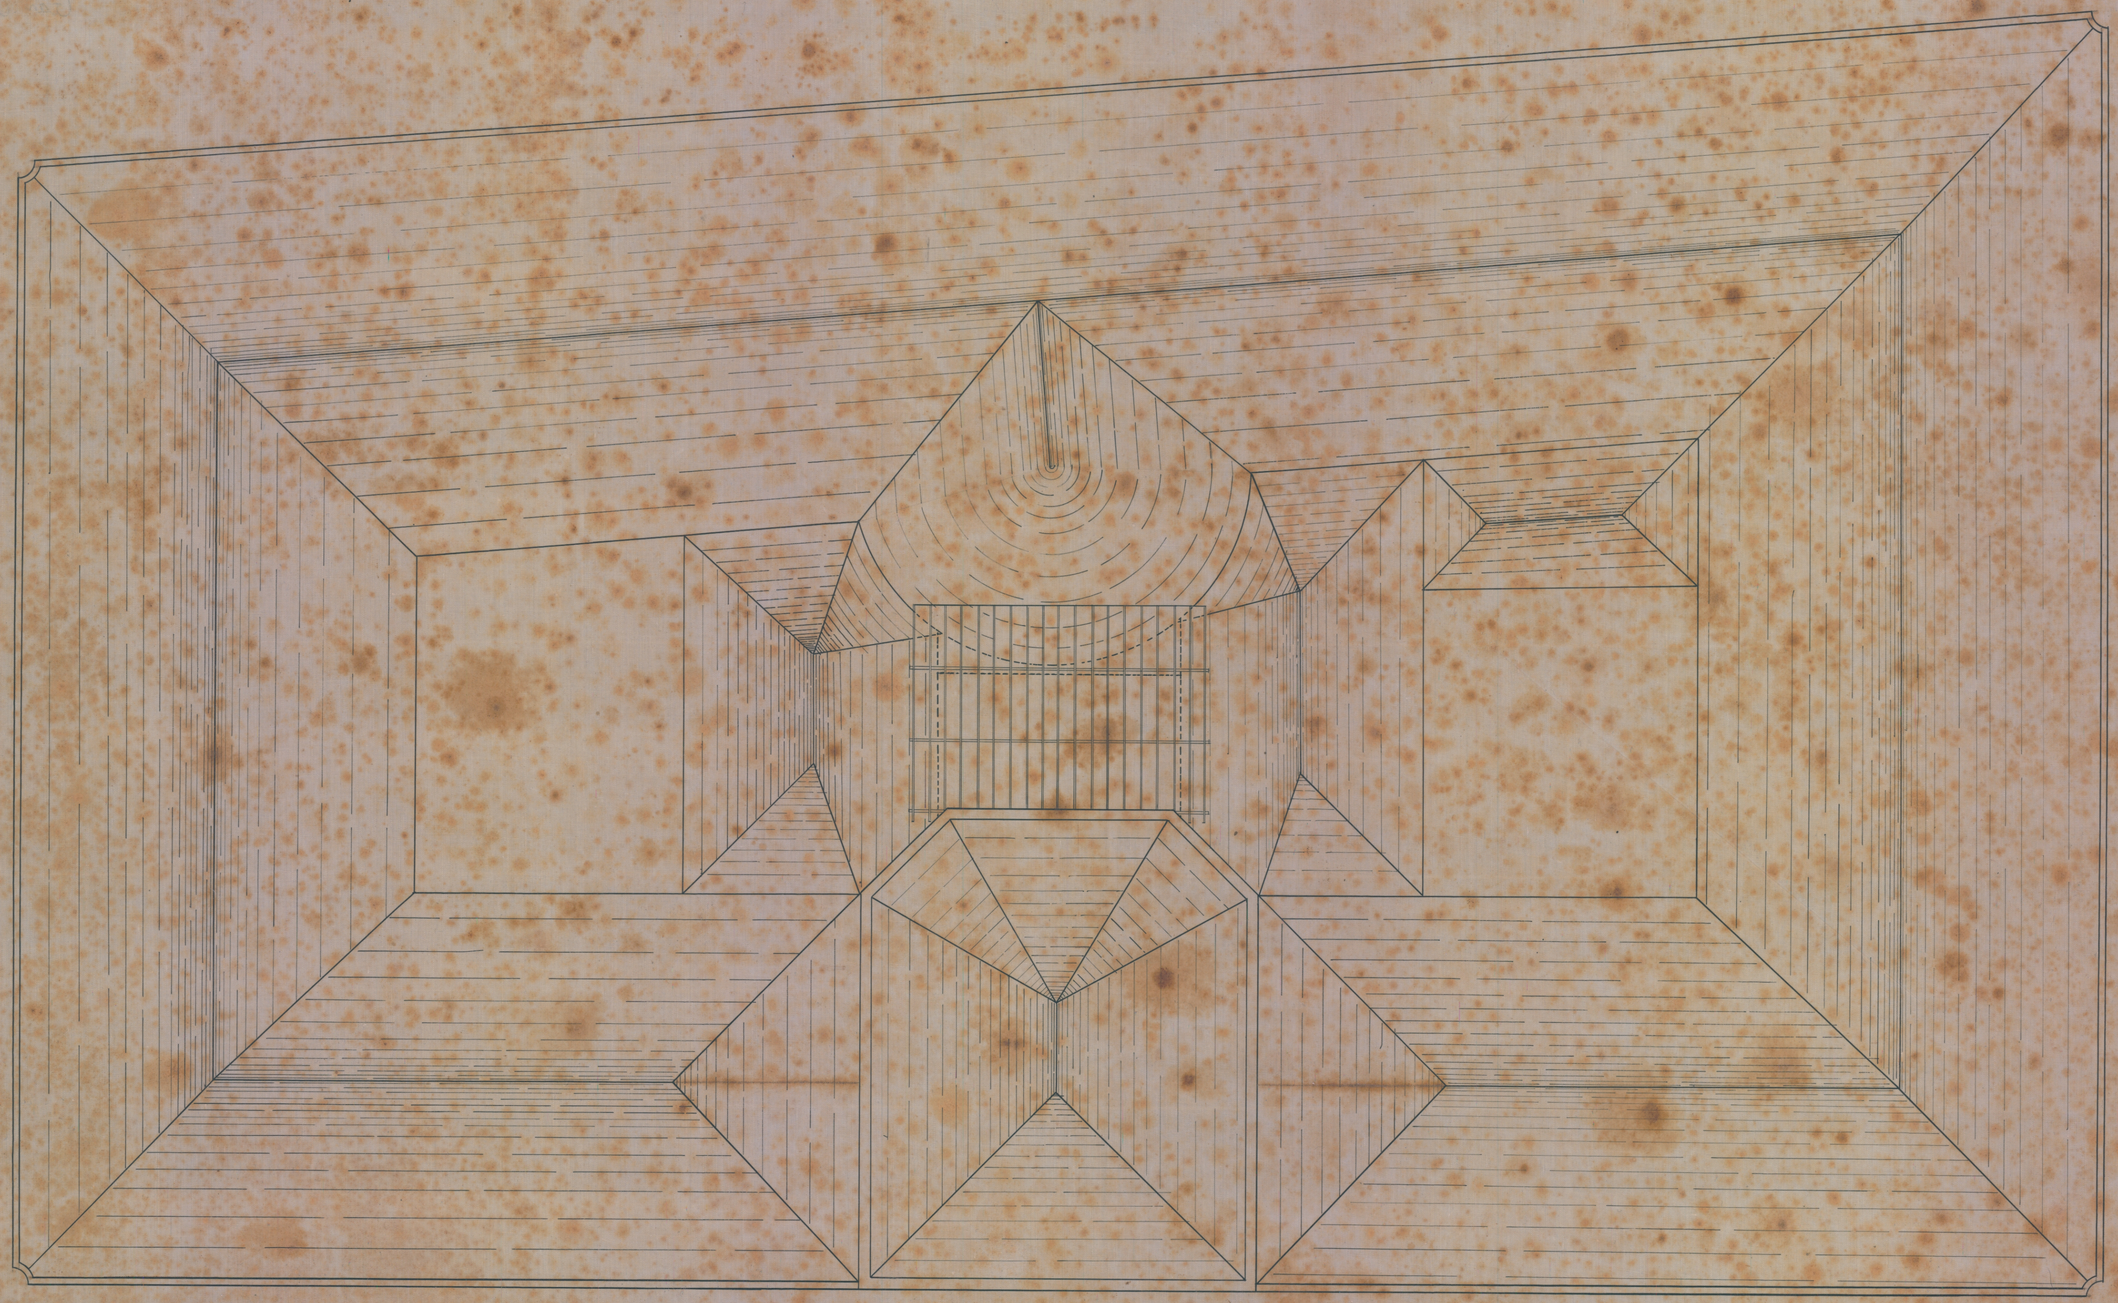

2ª SUBDIRECTORIA DO PATRIMONIO NACIONAL, - - 1929

PROJECTO DE