
PROJECTO DE DELEGACIA FISCAL E ALFANDEGA EM RECIFE

PLANTA DO ÁTTICO

1/100

2H - ARMº 14
TELA 3H - TUBO 30 - ARMº 2

VISTO:

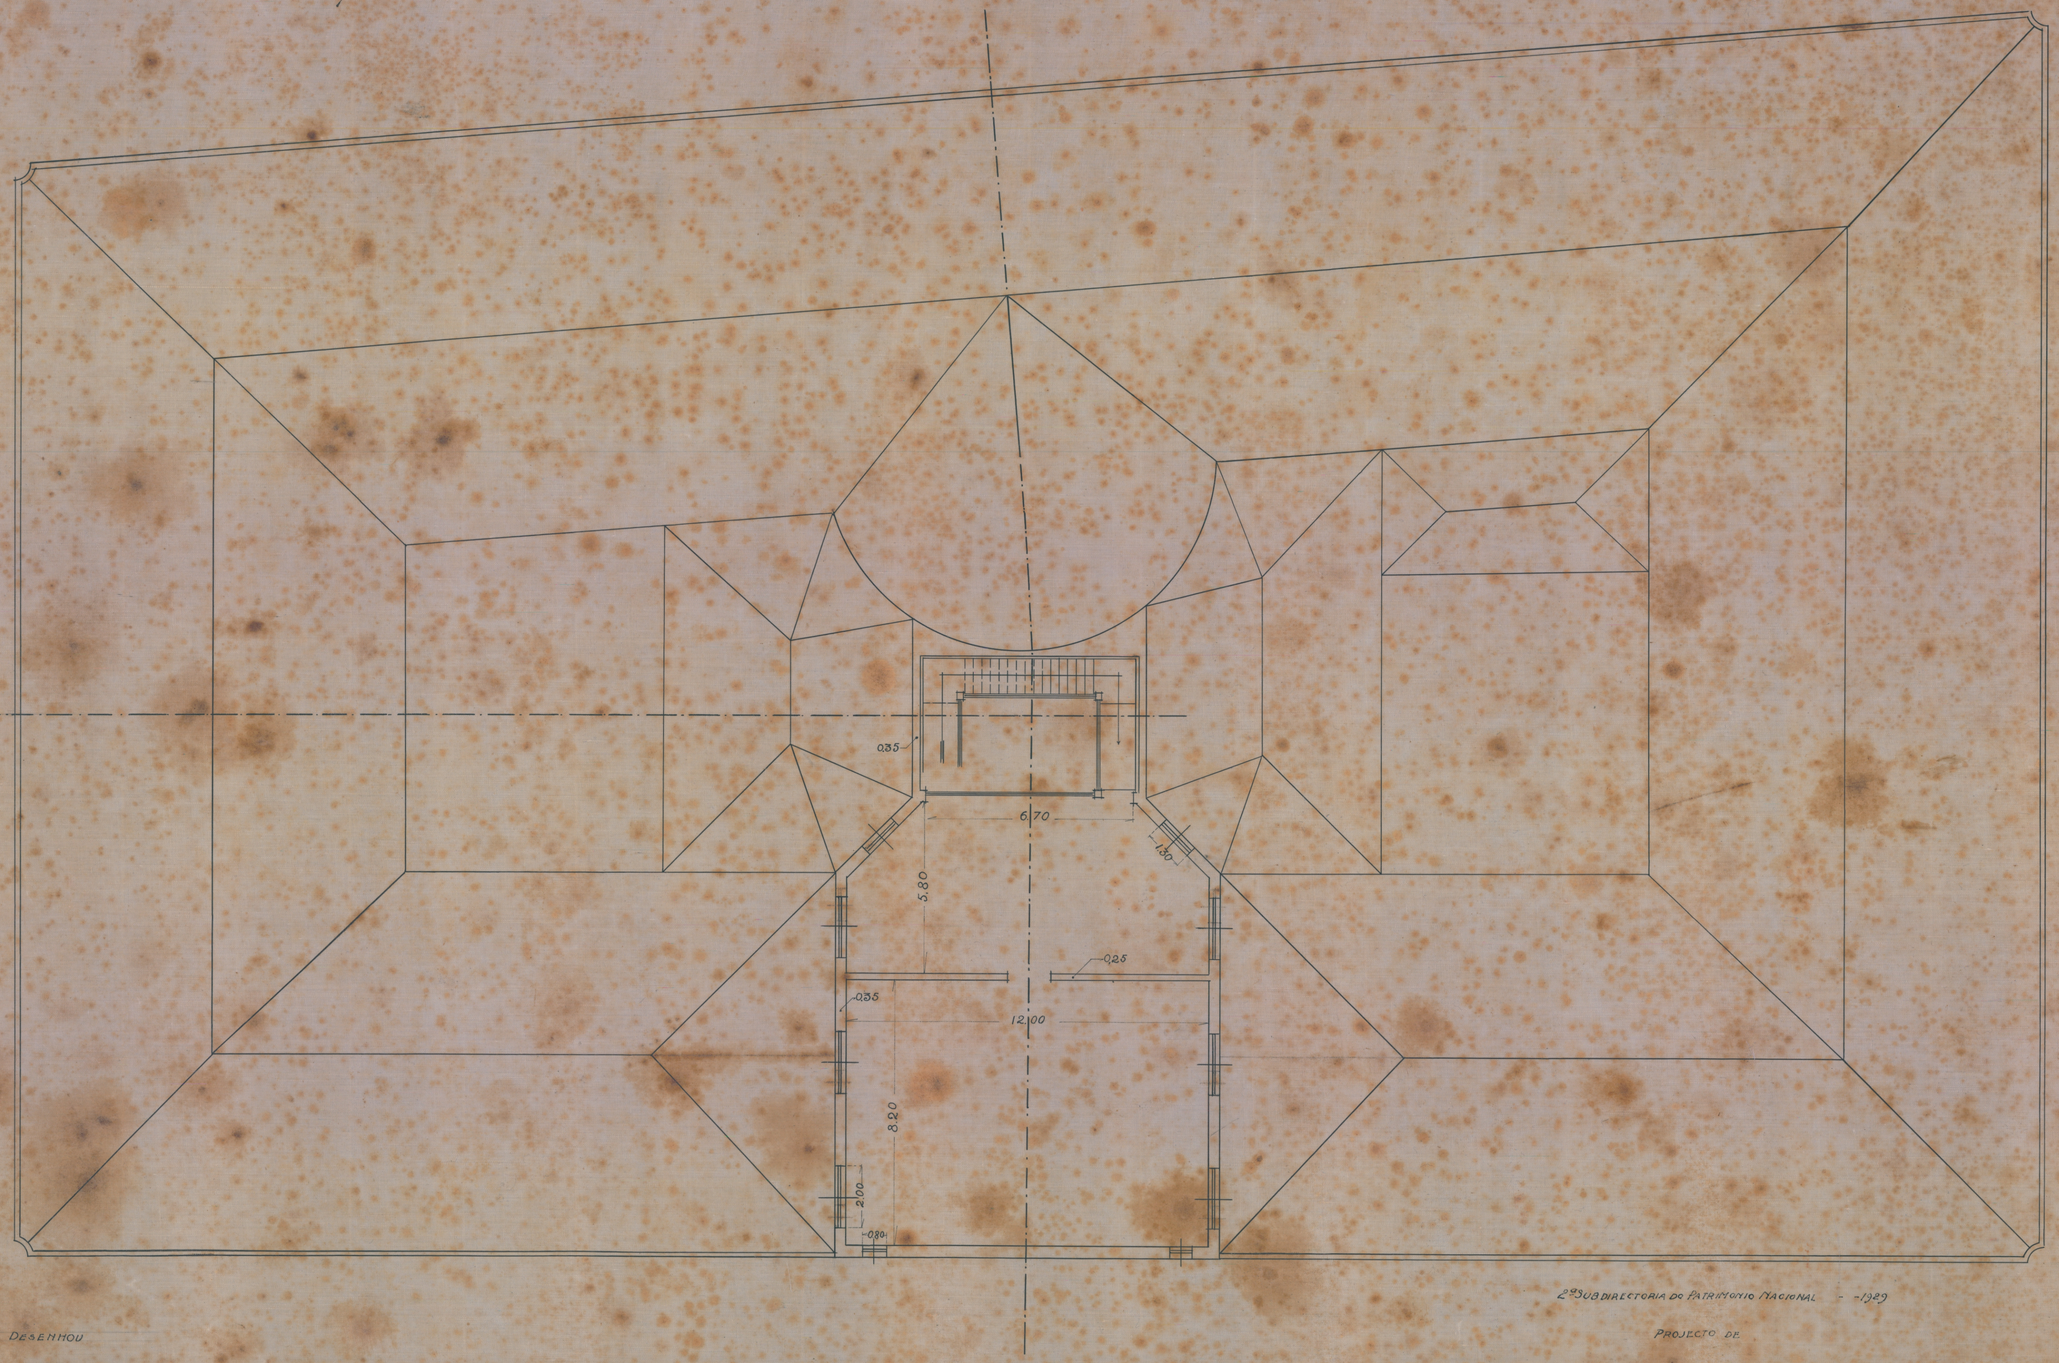

DESENHOU

2ª SUBDIRECTORIA DO PATRIMONIO NACIONAL - -1929

PROJECTO DE