
2E - ARMº 14
TELA 3E - TUBO 30 - ARMº 2

PROJECTO DE DELEGACIA FISCAL E ALFANDEGA EM RECIFE

VISTO

3º PAVIMENTO

ESCALA - 1:100

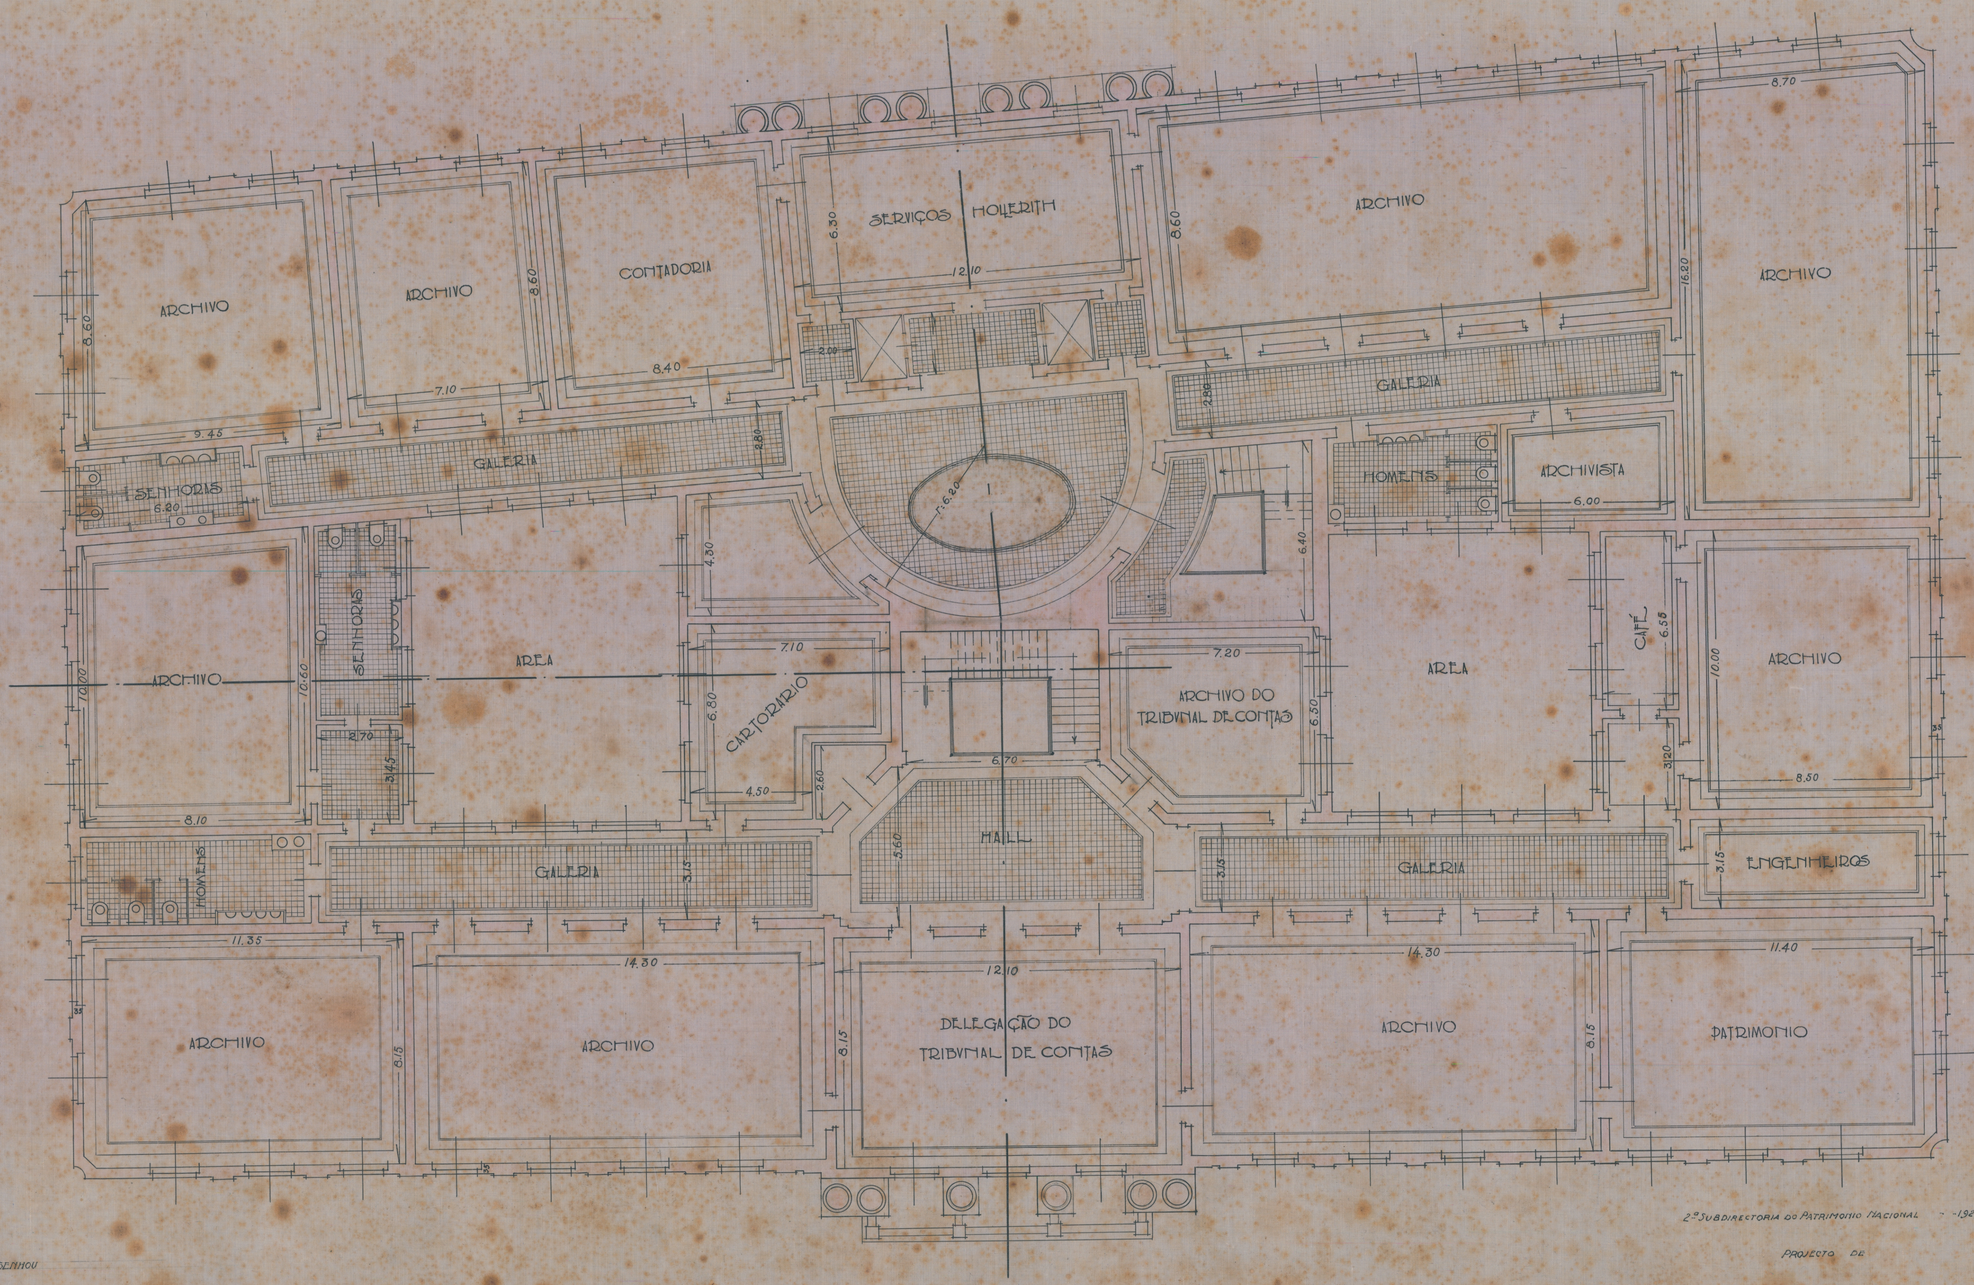

2ª SUBDIRECTORIA DO PATRIMONIO NACIONAL - 1929

PROJECTO DE

DESENHOU

José Geraldo d'Aguiar Navarro