
2C - ARMº 14
TELA 3C - TUBO 30 - ARMº 2

PROJECTO DE DELEGACIA FISCAL E ALFANDEGA EM RECIFE

1º PAVIMENTO

ESCALA - 1:100

VISTO

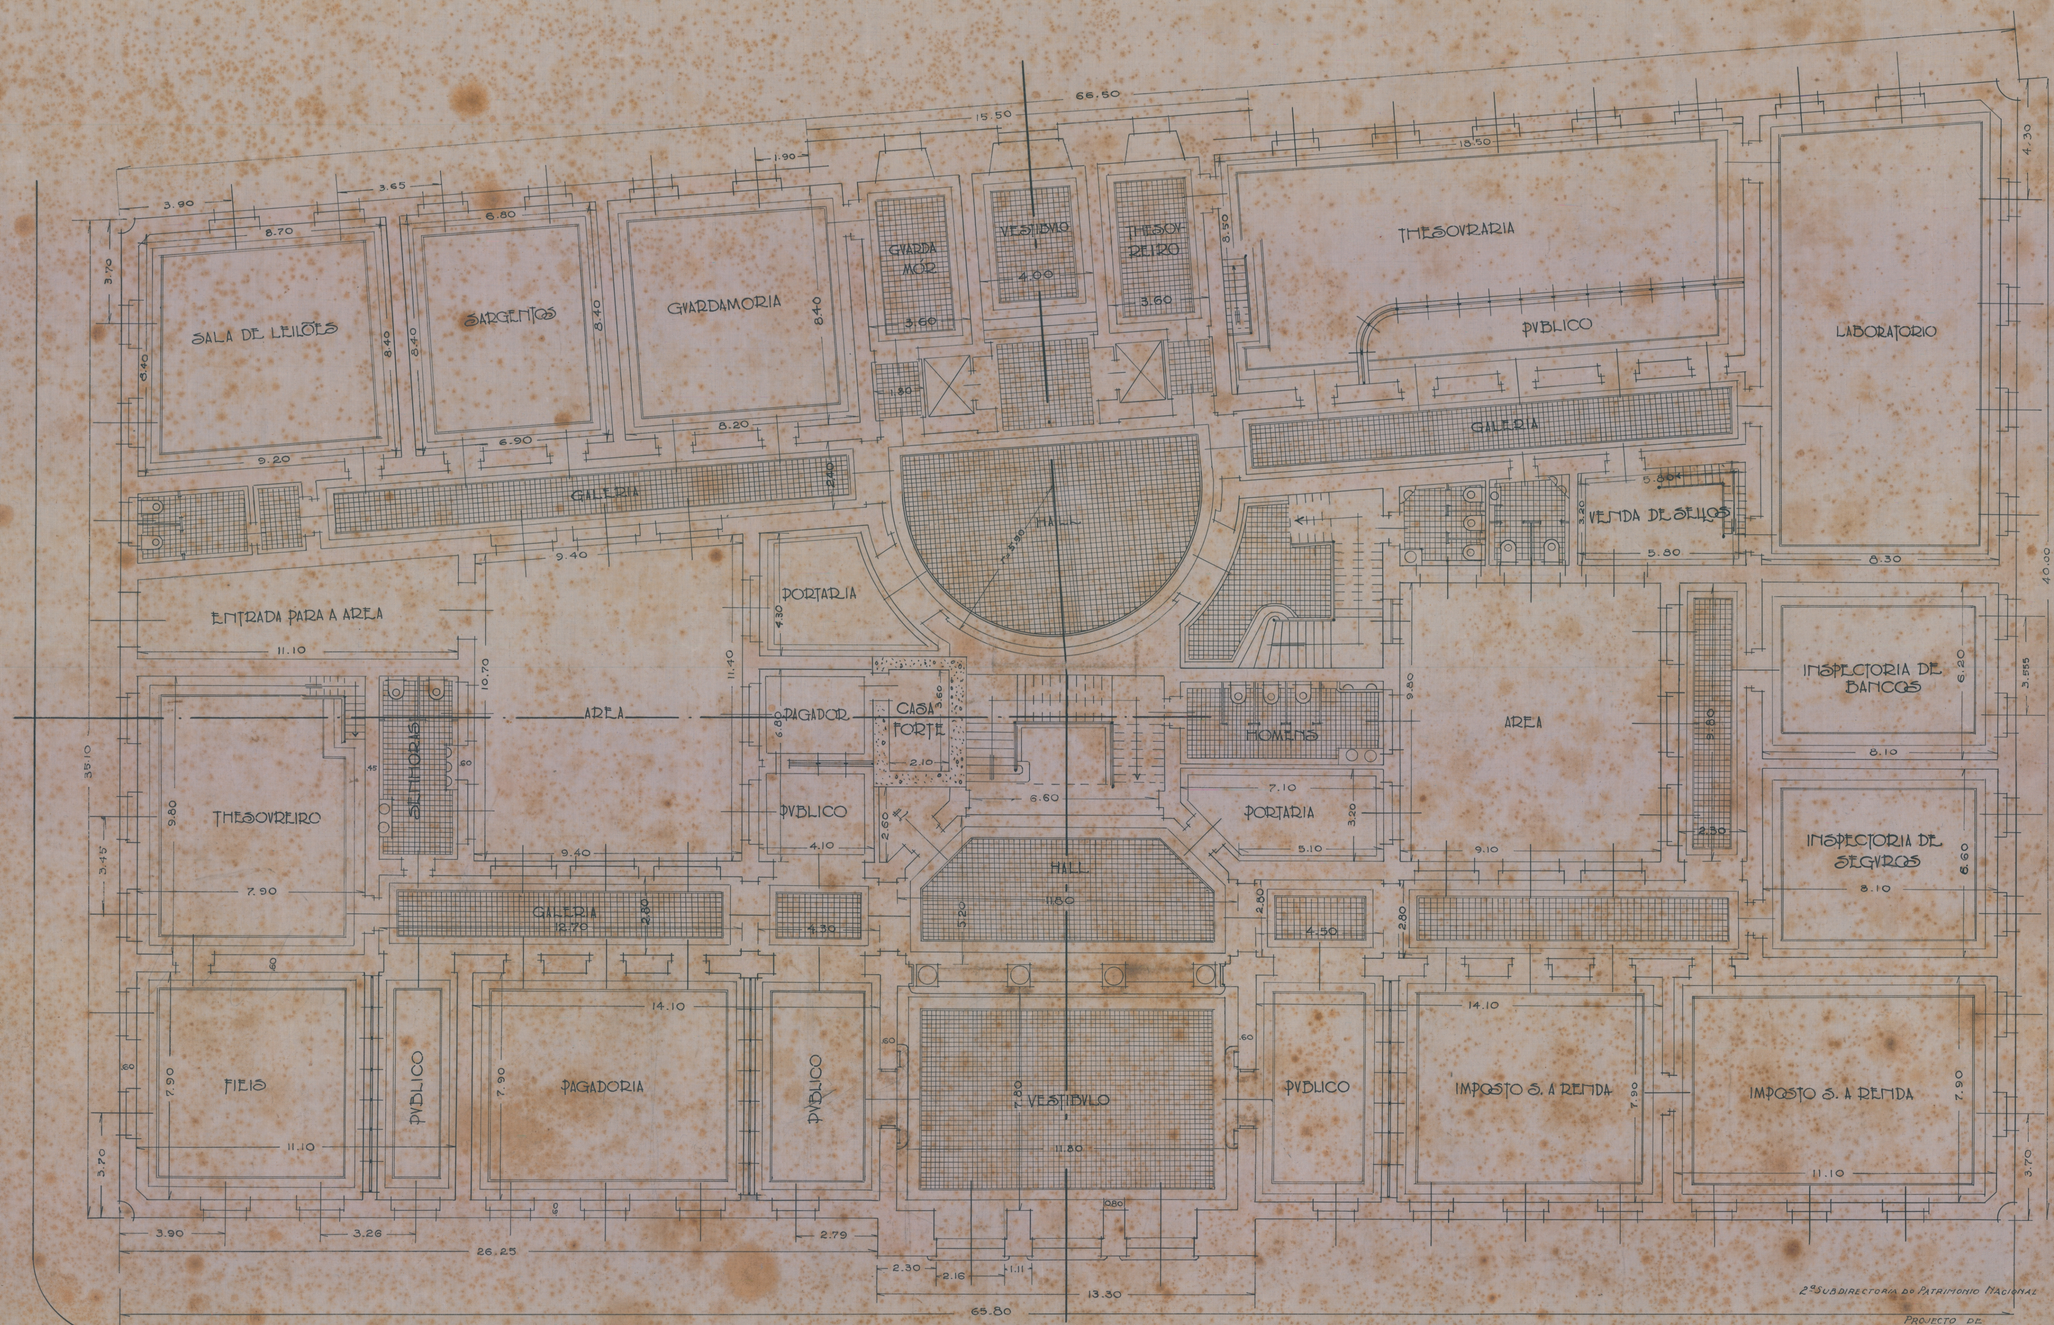

2ª SUBDIRECTORIA DO PATRIMONIO NACIONAL - 1929

PROJECTO DE

DESENHOU

Jose' Freddie d'Oliveira Navarro