
2D - ARMº 14
TELA 3D - TUBO 30 - ARMº 2

PROJECTO DE DELEGACIA FISCAL E ALFANDEGA EM RECIFE

VISTO

2º PAVIMENTO

ESCALA - 1:100

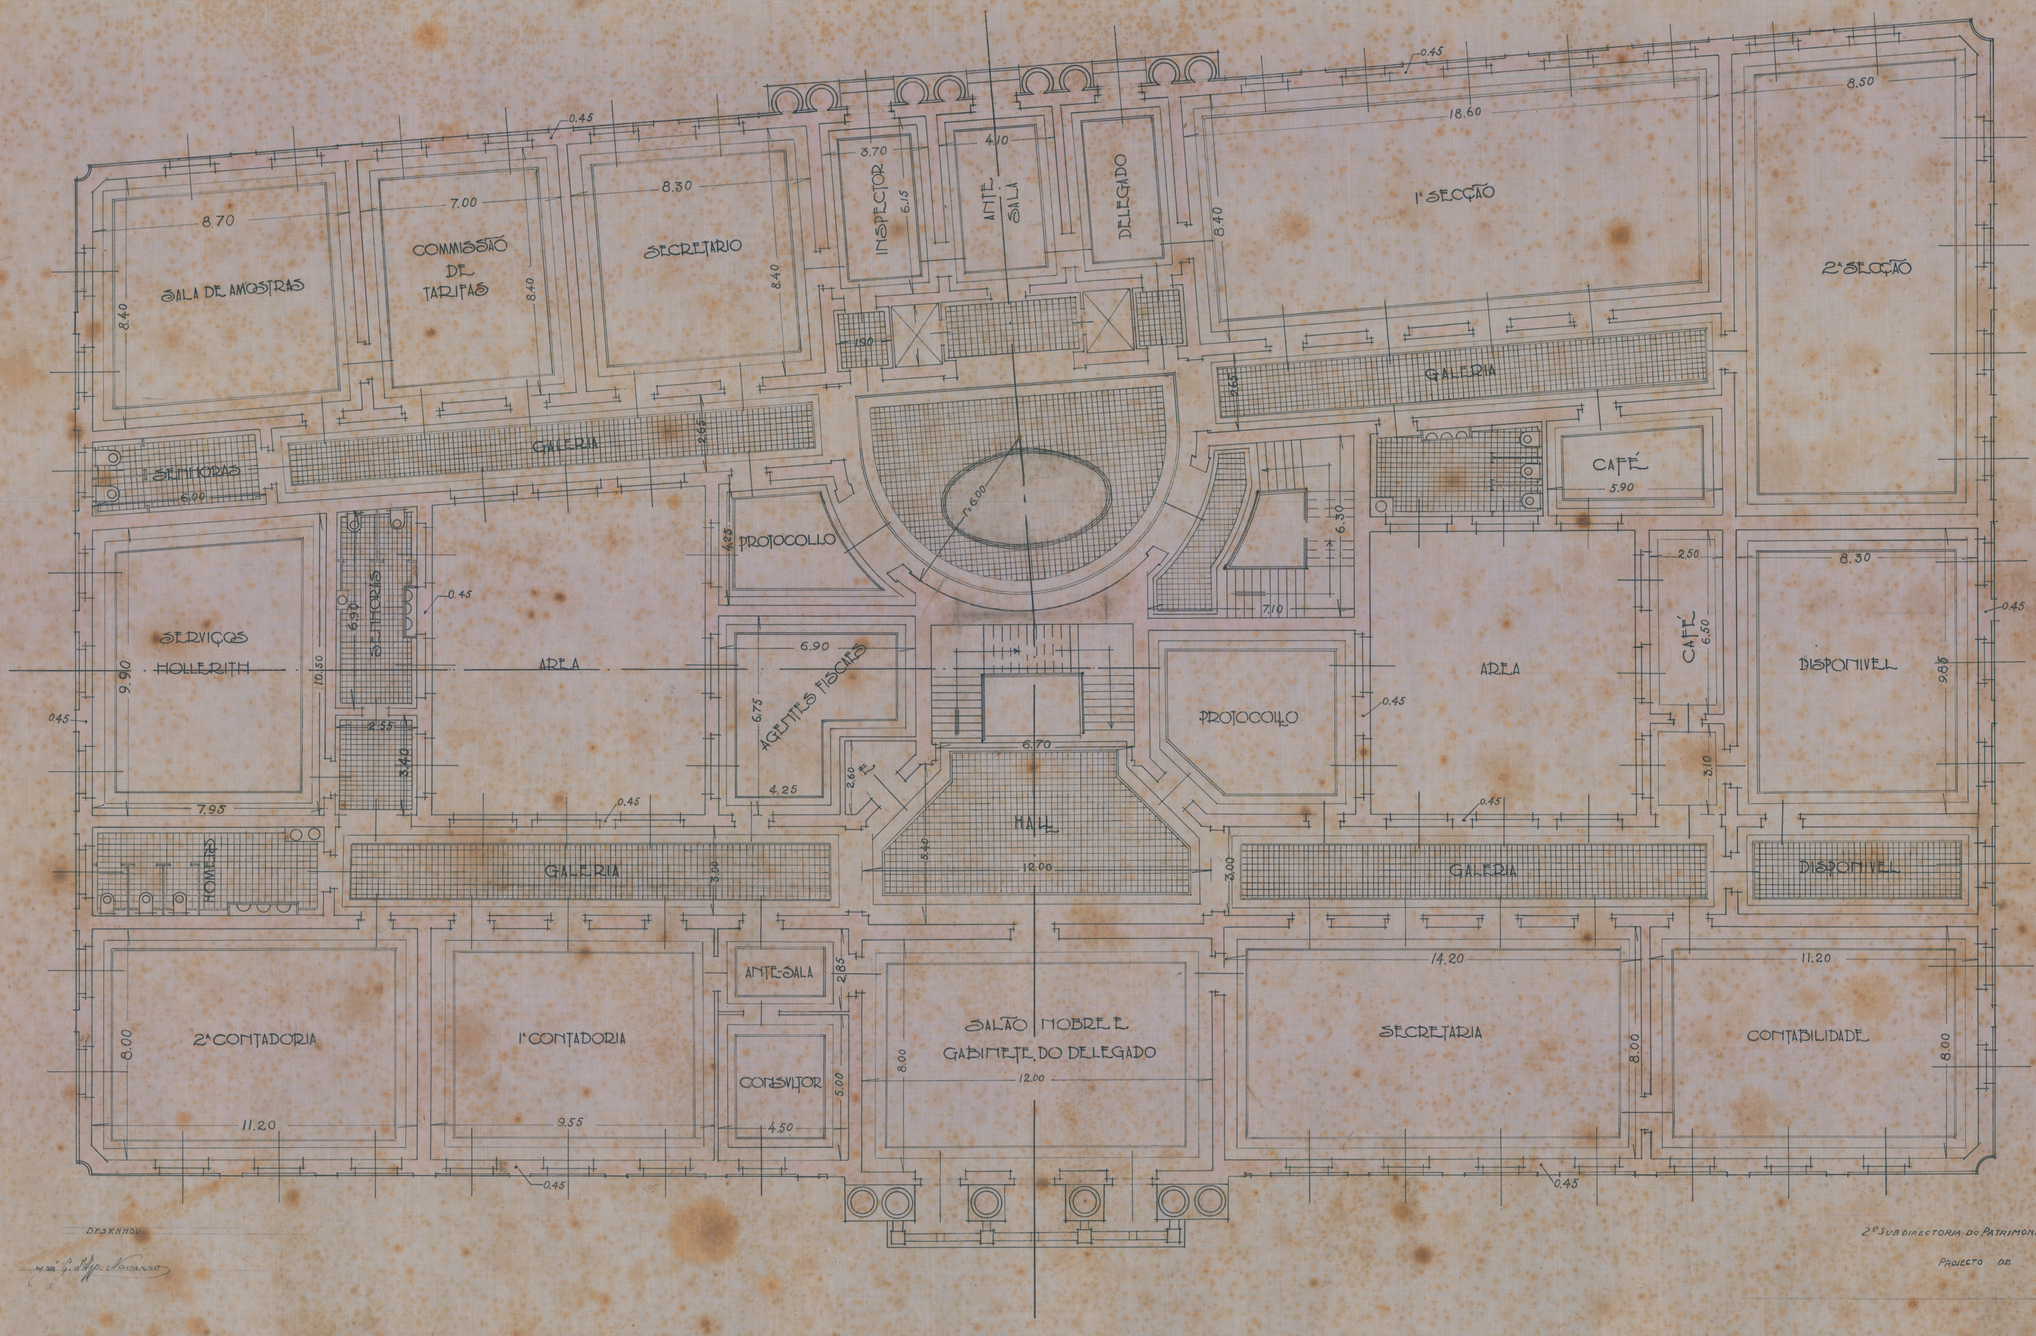

DESENHOU

M. da L. Filgueiras Navarro

2ª SUBDIRECTORIA DO PATRIMONIO NACIONAL 6-4-1929

PROJECTO DE