THESOURO NACIONAL
DIRECTORIA DO DOMINIO DA UNIÃO
SUBDIRECTORIA DE SERVIÇOS DE ENGENHARIA
MAPPOTHECA
PLANTA Nº 127
ARMARIO Nº 6 TUBO Nº
REGISTRO-LIVRO Nº FLS. Nº
1 /193
ENCARREGADO


VEG. 16 TUBO 1 ARMº 2

DIRETORIA DE ENGENHARIA
7º R.M. S. E.

PLANTA DA FORTALEZA DO BRUM
EM RECIFE

ESCALA 1:500

DESENHADO EM 5-7-936 VISTO(A): ILEGIVEL

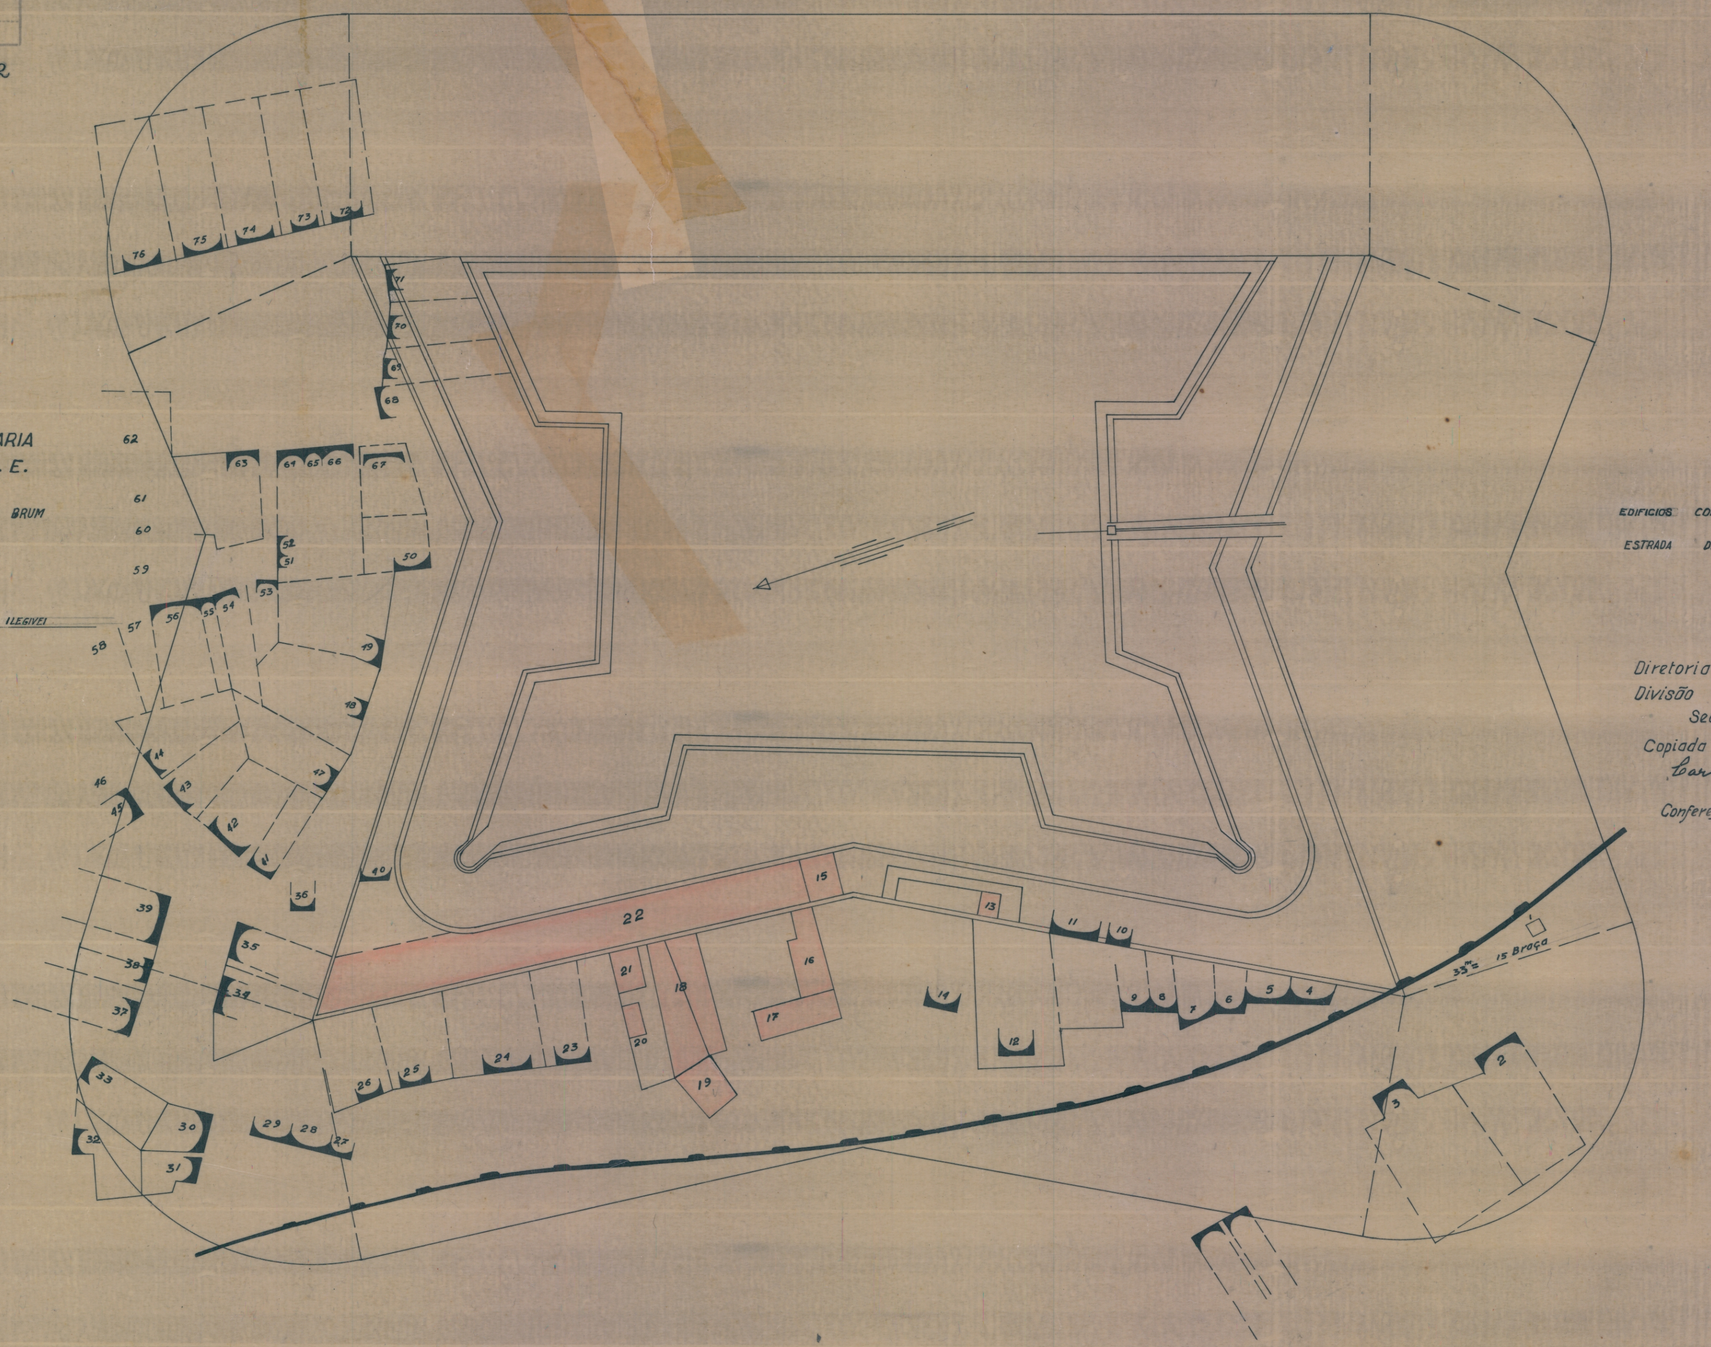

LEGENDA

EDIFICIOS CONSTRUIDOS SEM LICENÇA

ESTRADA DE FERRO

Diretoria do Domínio da União
Divisão de cadastro e Registo
Secção de Desenho
Copiada em 27-9-939 por:
Carlos de Hollanda

Confere F. Lyra Monteiro
Chefe