


5
Pl

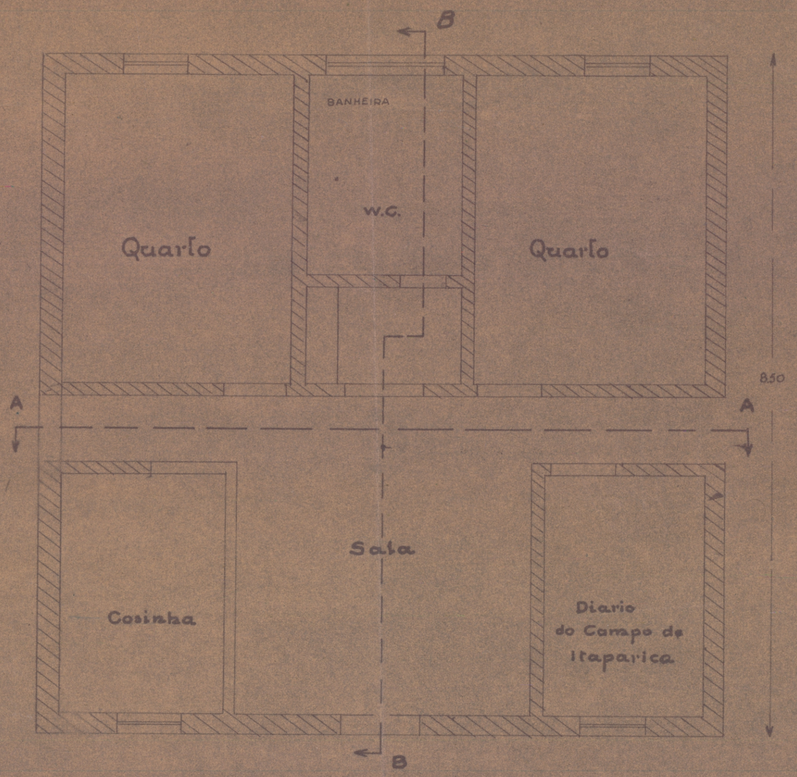

Planta

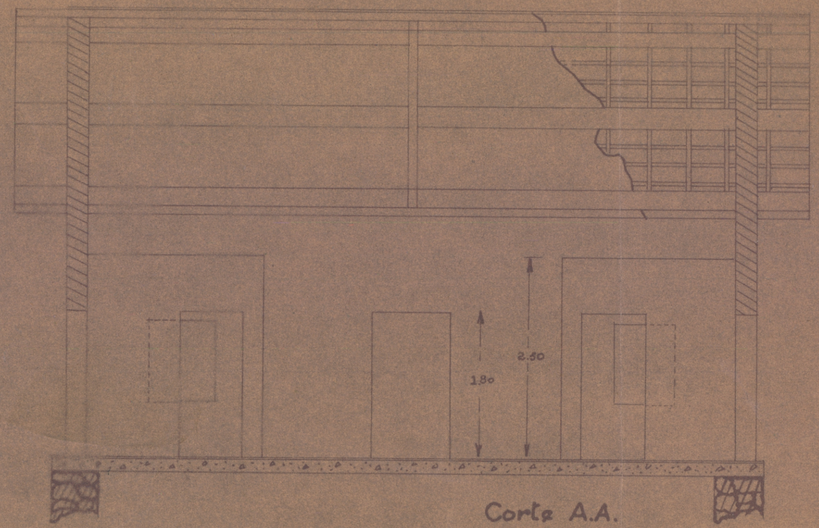

Corte A.A.

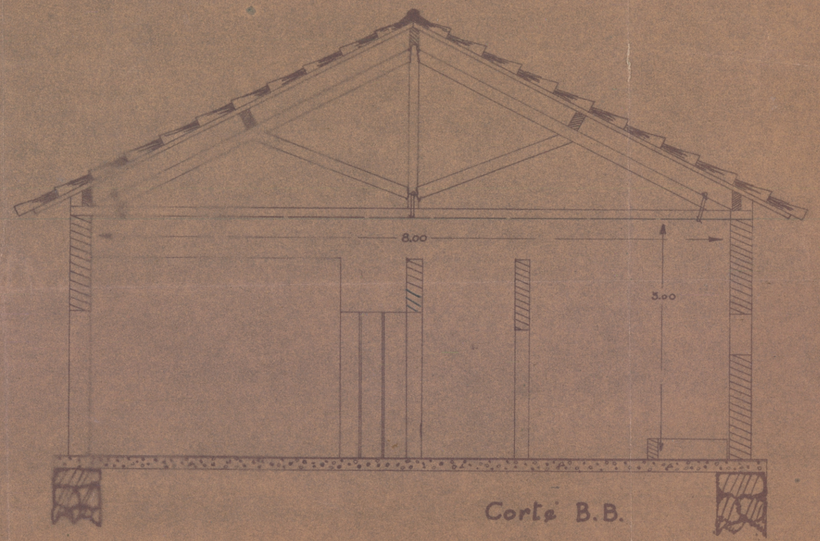

Corte B.B.

VISTO:
(a) LUIZ VIEIRA
INSPETOR

VISTO:
(a) JOSÉ OLIMPIO BARBOSA
pelo CHEFE DA SECÇÃO TECNICA

VISTO:
(a) QUIRINO SIMÕES
Engº Chefe da Comissão

VISTO:
(a) ARMANDO RIBEIRO GONÇALVES
Engº Eado da Sala Tecnica

M.V.O.P. I.F.O.C.S.
Comissão de Estudos do Rio S. Francisco

CASA DO ZELADOR

Campo de Pouso de Itaparica

Municipio de Itaparica - Est. Pernambuco

ESCALA: 1:50	Estudo Projeto: Engº A. Ribeiro Desenho: A. Silva Copia	Nº Indiv. 924
DATA Jan 41		Nº Geral. 2
ARQUIVO		Nº ANUAL. 39.010.SF.