PLANTA Nº 183 - ARM.º 6
VEG. 21 - TUBO 12 - ARM.º 2

Registo 3542

Vegetal 21 - Tubo 12 - Arm.º 2

TESOURO NACIONAL
DIRETORIA DO DOMÍNIO DA UNIÃO
DIVISÃO DE CADASTRO E REGISTO
SECÇÃO DE DESENHO
Cop. por Carlomano Holanda
em 26 - V - 1941
Processo n.º 97460/36
Confere F. Vieira Monteiro
Chefe

DIRETORIA DE ENGENHARIA
7ª R.M. S.E.

Planata de um terreno do M.G.


existente na torre em Recife

ESC. 1:1000

AMPLIADA EM - 3-8-36

JOSÉ VELLOSO FILHO 1º Sgt.

(A.) Cap. João Tavares de Mello
Adjunto do S.E. Resp. pelo chefe
Julho de 1923

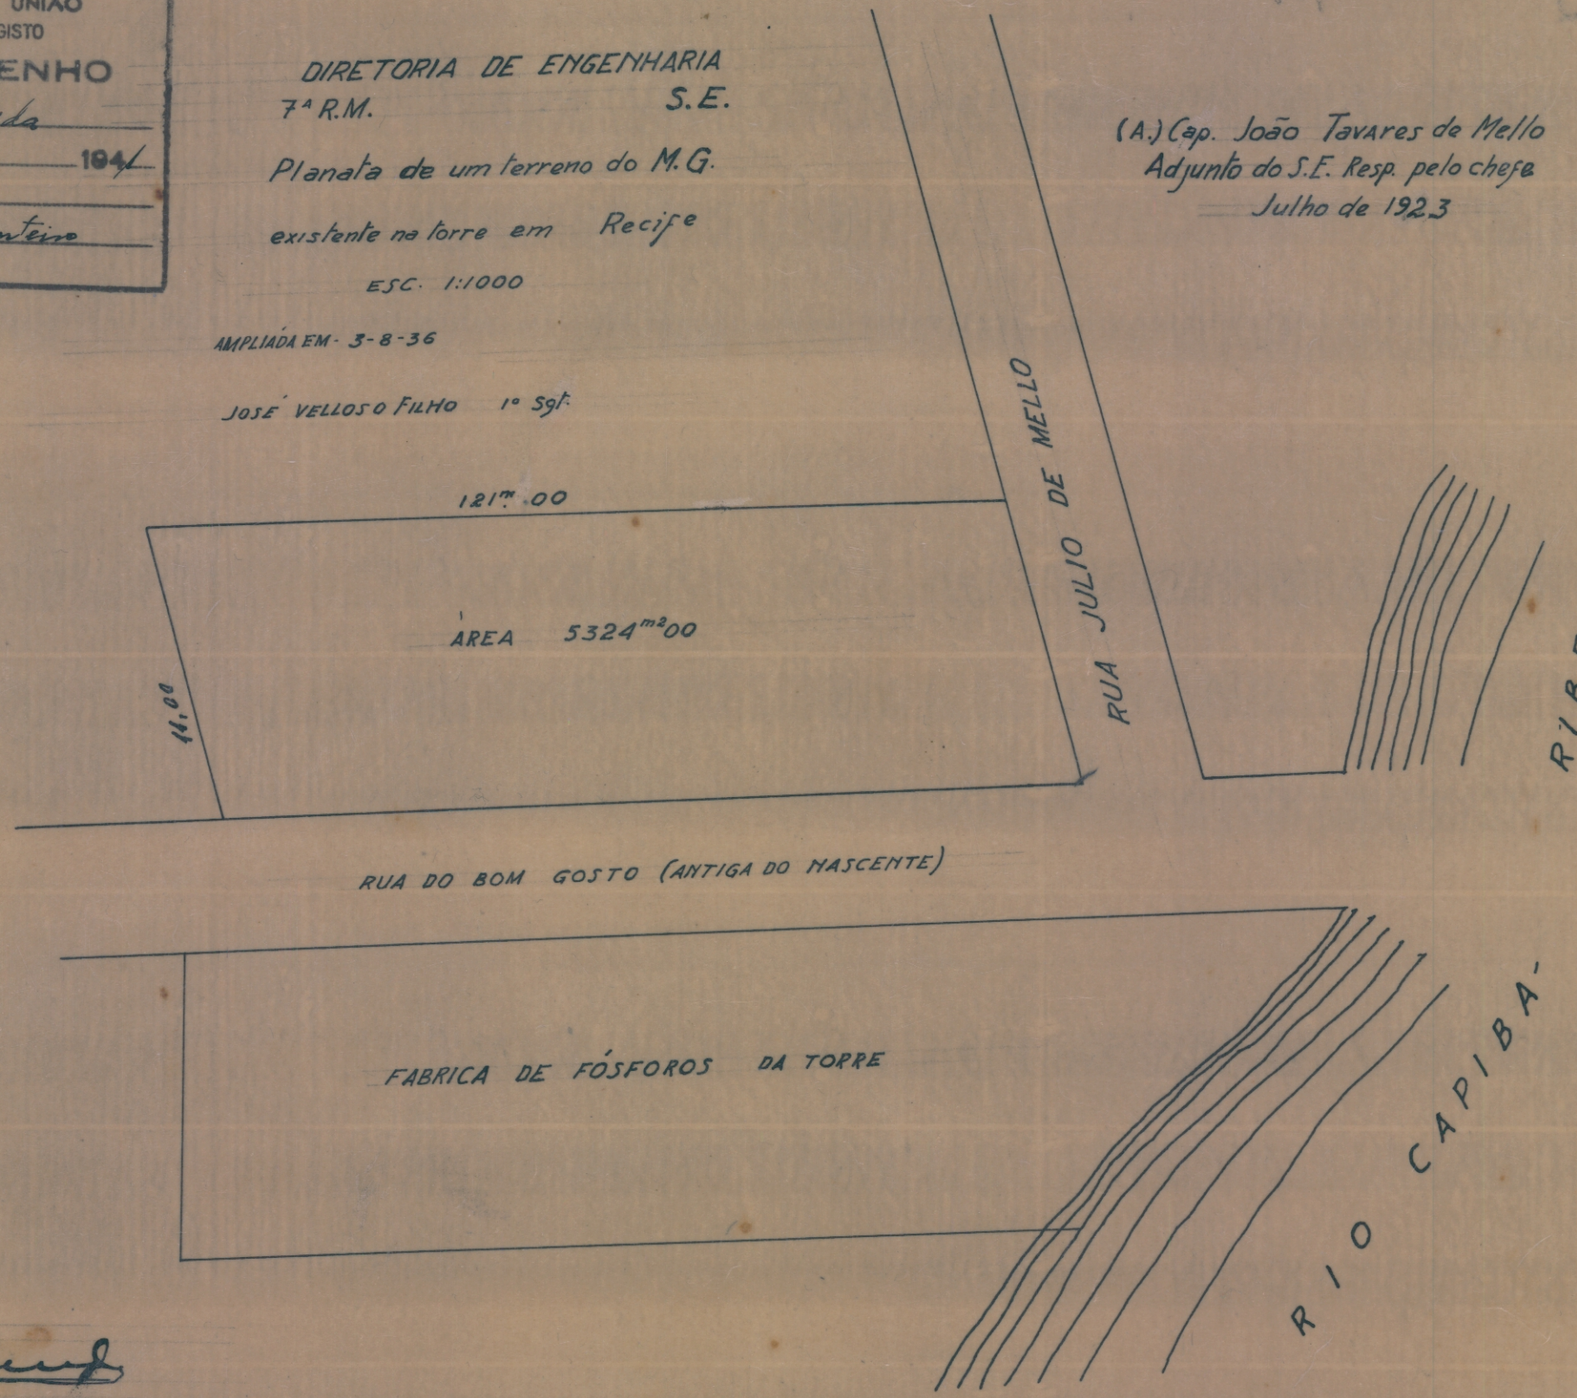

FISTO
CHEFE DA DIVISÃO