
Registo 3861


PLANTA Nº 185 – ARM.º 6
VEG. 25 – TUBO 12 – ARM. 2

TESOURO NACIONAL
DIRETORIA DO DOMÍNIO DA UNIÃO
DIVISÃO DE CADASTRO E REGISTO
SECÇÃO DE DESENHO
Cop. por Carlos Holanda
em 28-V- 1941
Processo n.º 97.462/36
Confere F. Lisboa Monteiro
Chefe


VISTO
Chefe da Divisão

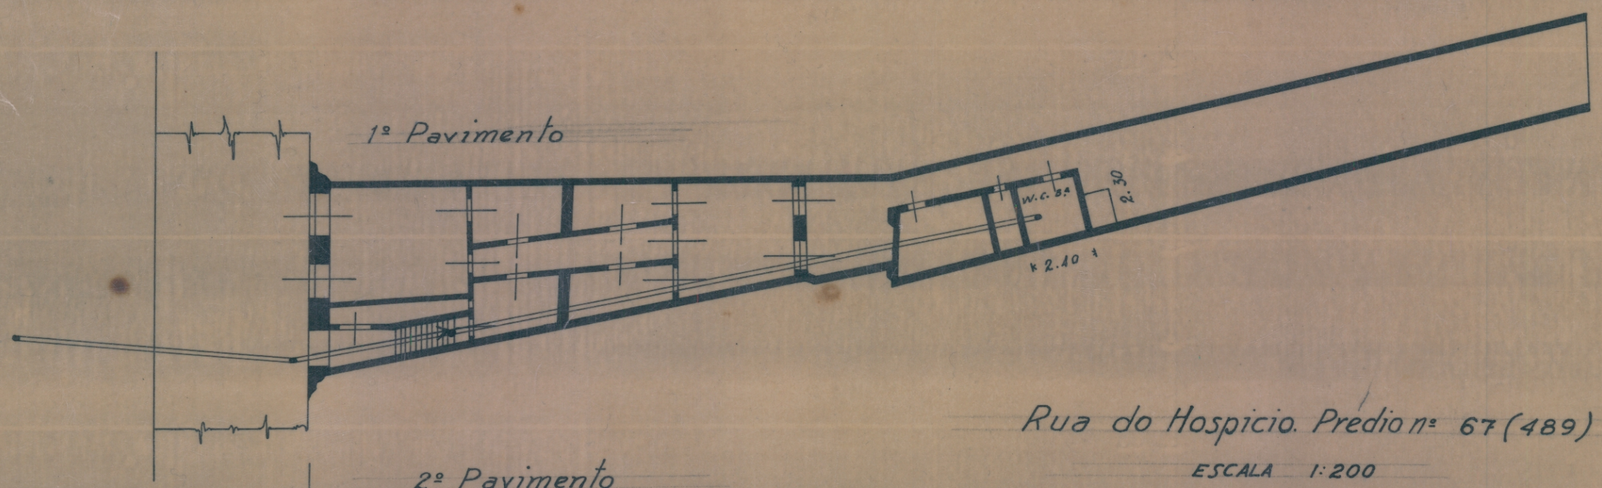

Rua do Hospicio. Prédio nº 67 (489)
ESCALA 1:200

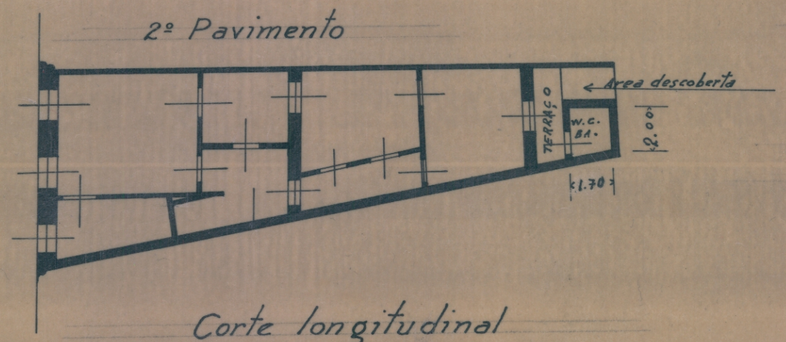

Corte longitudinal

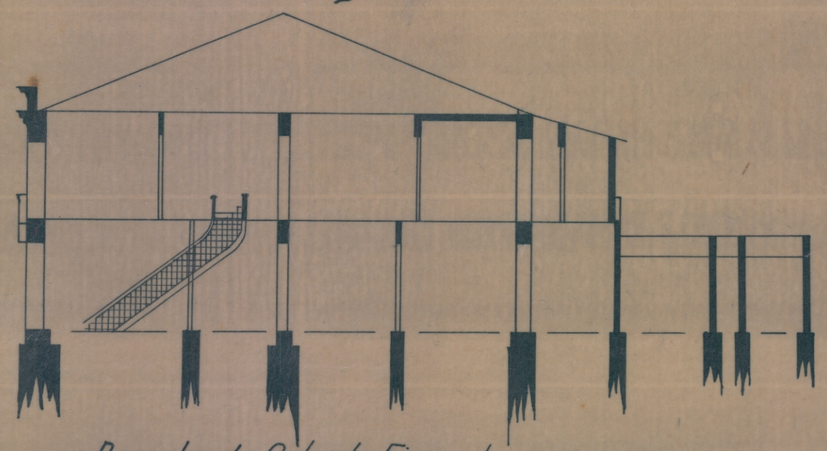

Desenho de Orlando Figueredo em 11-10-921

2 de março de 1932
(as.) Joel Galvão

(Assinatura ilegivel)

DIRETORIA DE ENGENHARIA
7ª R. M. S. E.

Planta do predio do S.r H. Maia a rua do Hospicio nº 489 adquirida e demolida para construção da residencia do comandante da Região.

cop. em 26-4-36
José Velloso Filho 1º Sgt.

Pela...
(As.) D. Francisca Olyipia da Silva Maia
Heitor da Silva Maia