
2G - ARMº 14
TELA 3G - TUBO 30 - ARMº 2

PROJECTO DE DELEGACIA FISCAL E ALFANDEGA EM RECIFE

— Esc. 1/50 —

VISTO

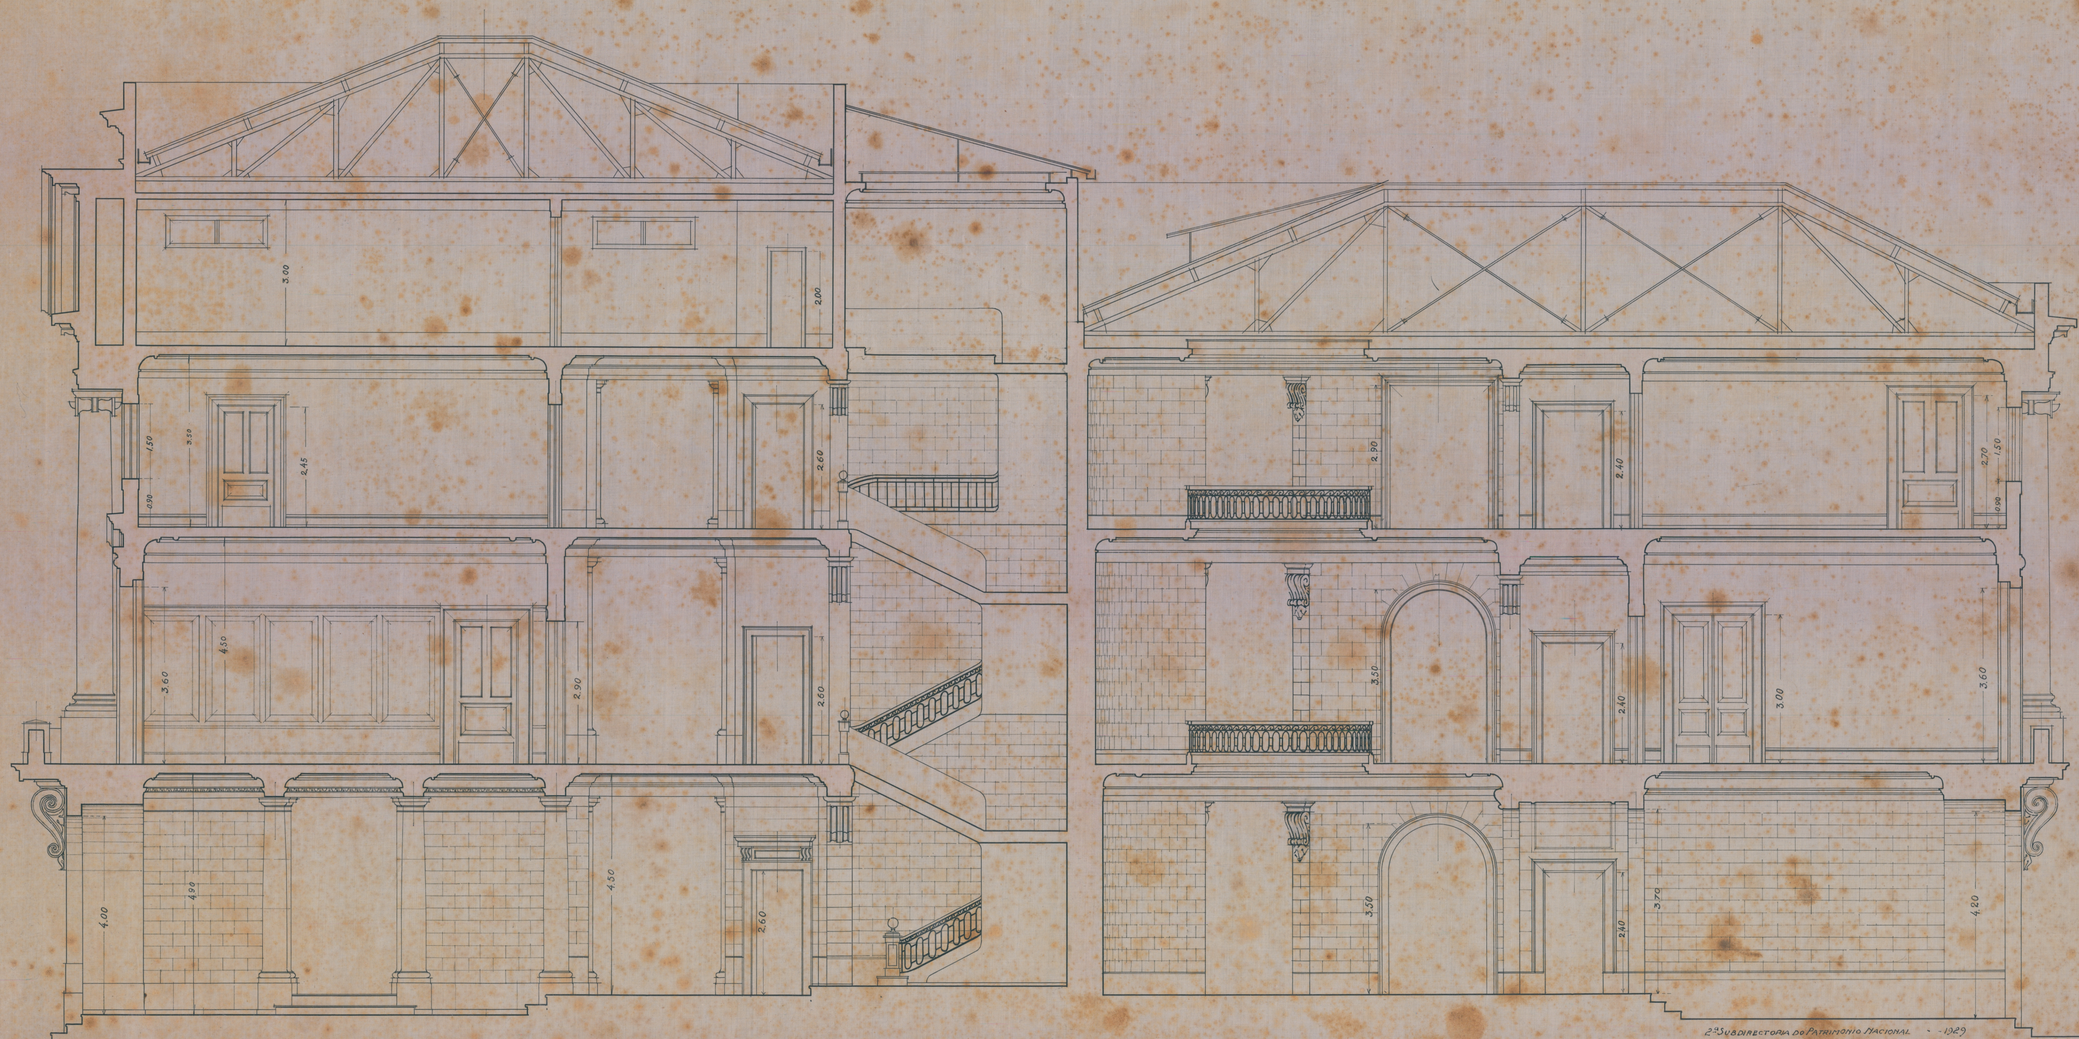

CORTE LONGITVDINAL "CD"

2ª SUBDIRECTORIA DO PATRIMONIO NACIONAL - 1929

PROJECTO DE