
THEZOURO NACIONAL
DIRECTORIA DO DOMINIO DA UNIÃO
SUBDIRECTORIA DOS SERVIÇOS DE ENGENHARIA
MAPPOTHECA
PLANTA Nº 126
ARMARIO Nº 6 TUBO Nº
REGISTRO-LIVRO Nº FLS. Nº
/ /198
ENCARREGADO

VEG. 14 TUBO. 1 ARMº 2

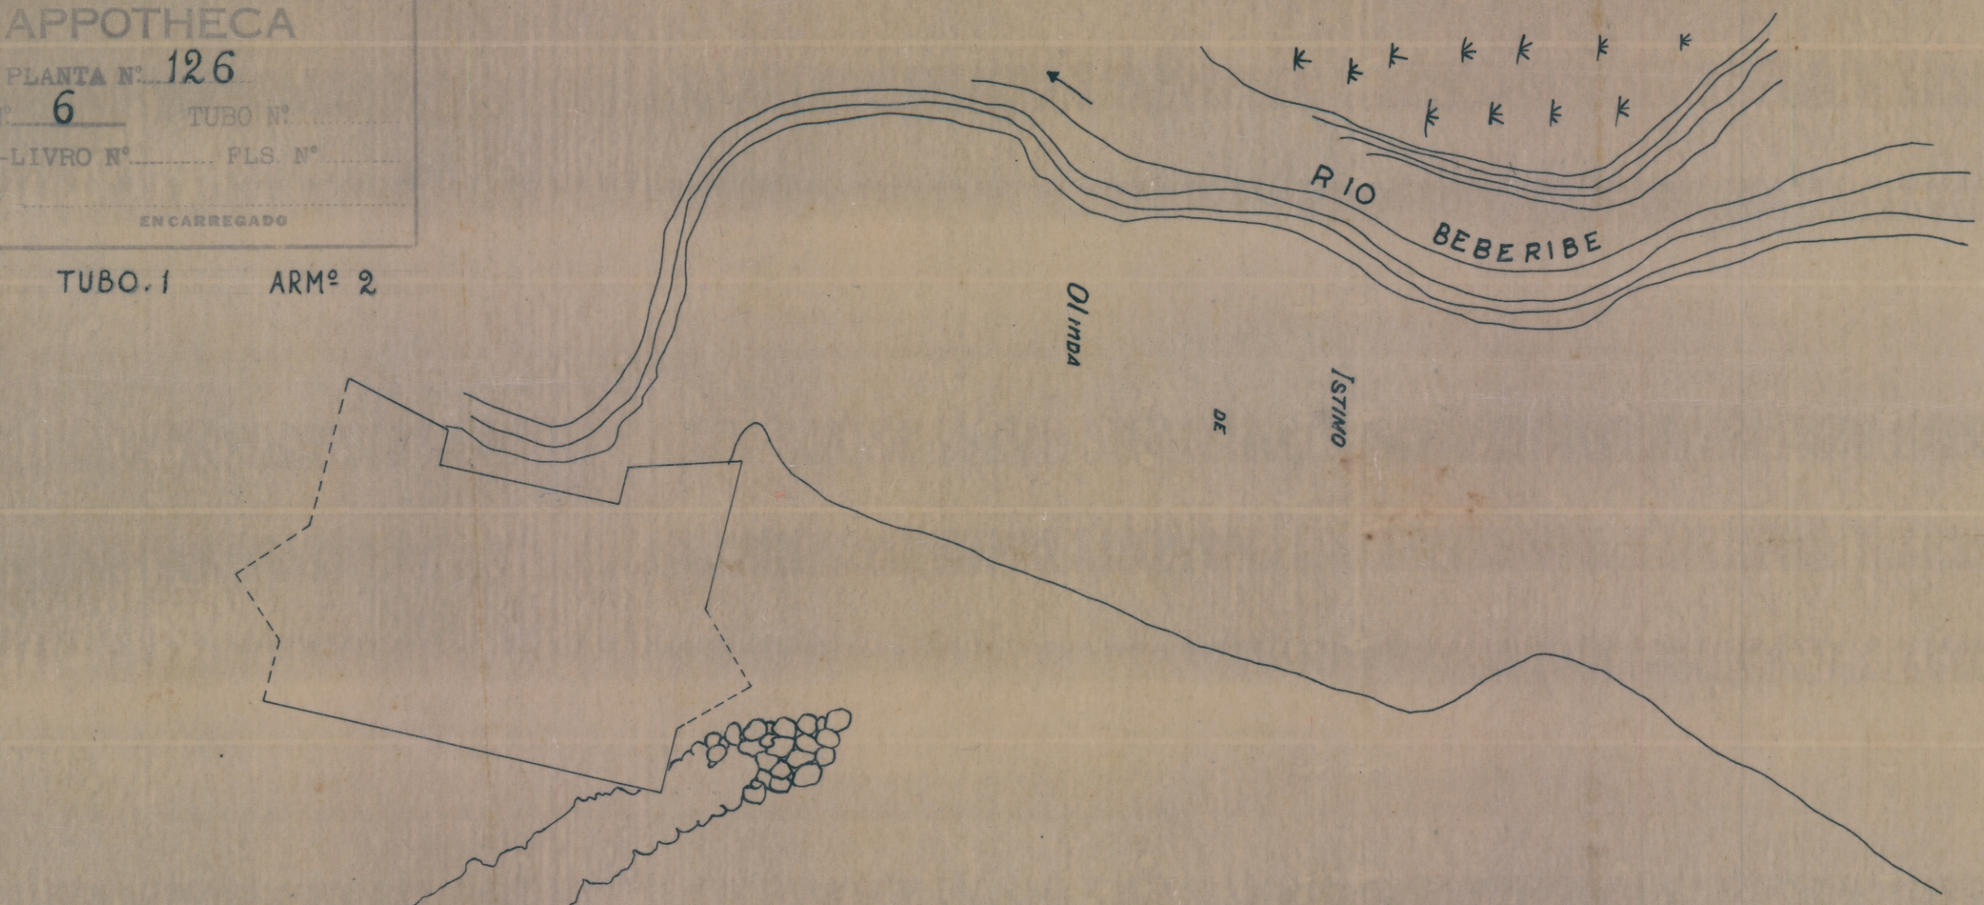

DIRETORIA DO DOMINIO DA UNIÃO
DIVISÃO DE CADASTRO E REGISTRO
SECÇÃO DE DESENHO
COPIADA EM 9-10-939 POR:
Carlos de Holanda
CONFERE

CHEFE

DIRETORIA DE ENGENHARIA
7ª R. M. S. E.

PLANTA ANTIGA DO FORTE DO BURACO EM OLINDA

ESCALA 1:1000

COPIADA EM 3-8-36 VISTO (A.) Illegivel

