PROJECTO DE DELEGACIA FISCAL E ALFANDEGA EM RECIFE

ESCALA DE 1:100

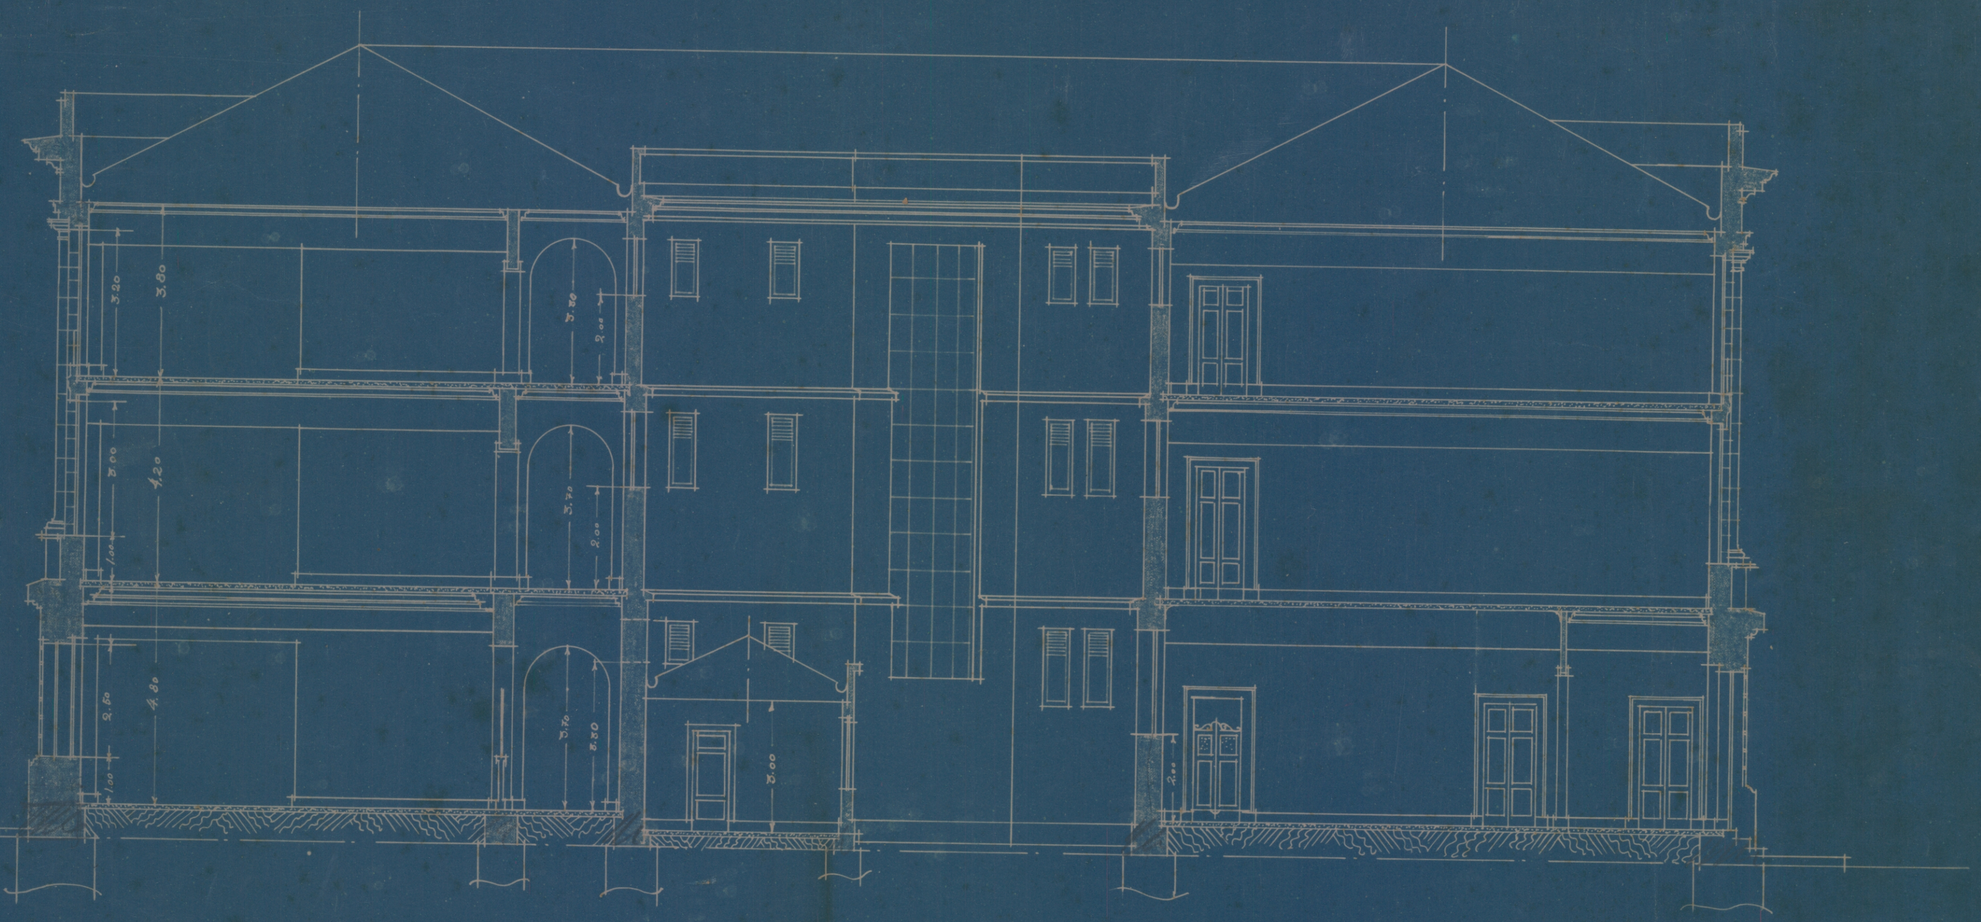

CÓRTE AB