151


THEZOURO NACIONAL
DIRECTORIA DO DOMINIO DA UNIÃO
SUBDIRECTORIA DOS SERVIÇOS DE ENGENHARIA
MAPPOTHECA
PLANTA Nº 151
ARMARIO Nº 1 TUBO Nº 6 (seis)
REGISTRO-LIVRO Nº 1-DF FLS. Nº 9-V
1946
ENCARREGADO

Projecto [redacted] Coordenador
da Mo[redacted] to 4. Juiz da 2ª
Vara dos Feitos da Fazenda Pública -
Processo. 102.742 / 1.942

DIRECTORIA DO PATRIMONIO NACIONAL

PLANTA DA QUINTA DO CAJÚ

Escala 1:1000

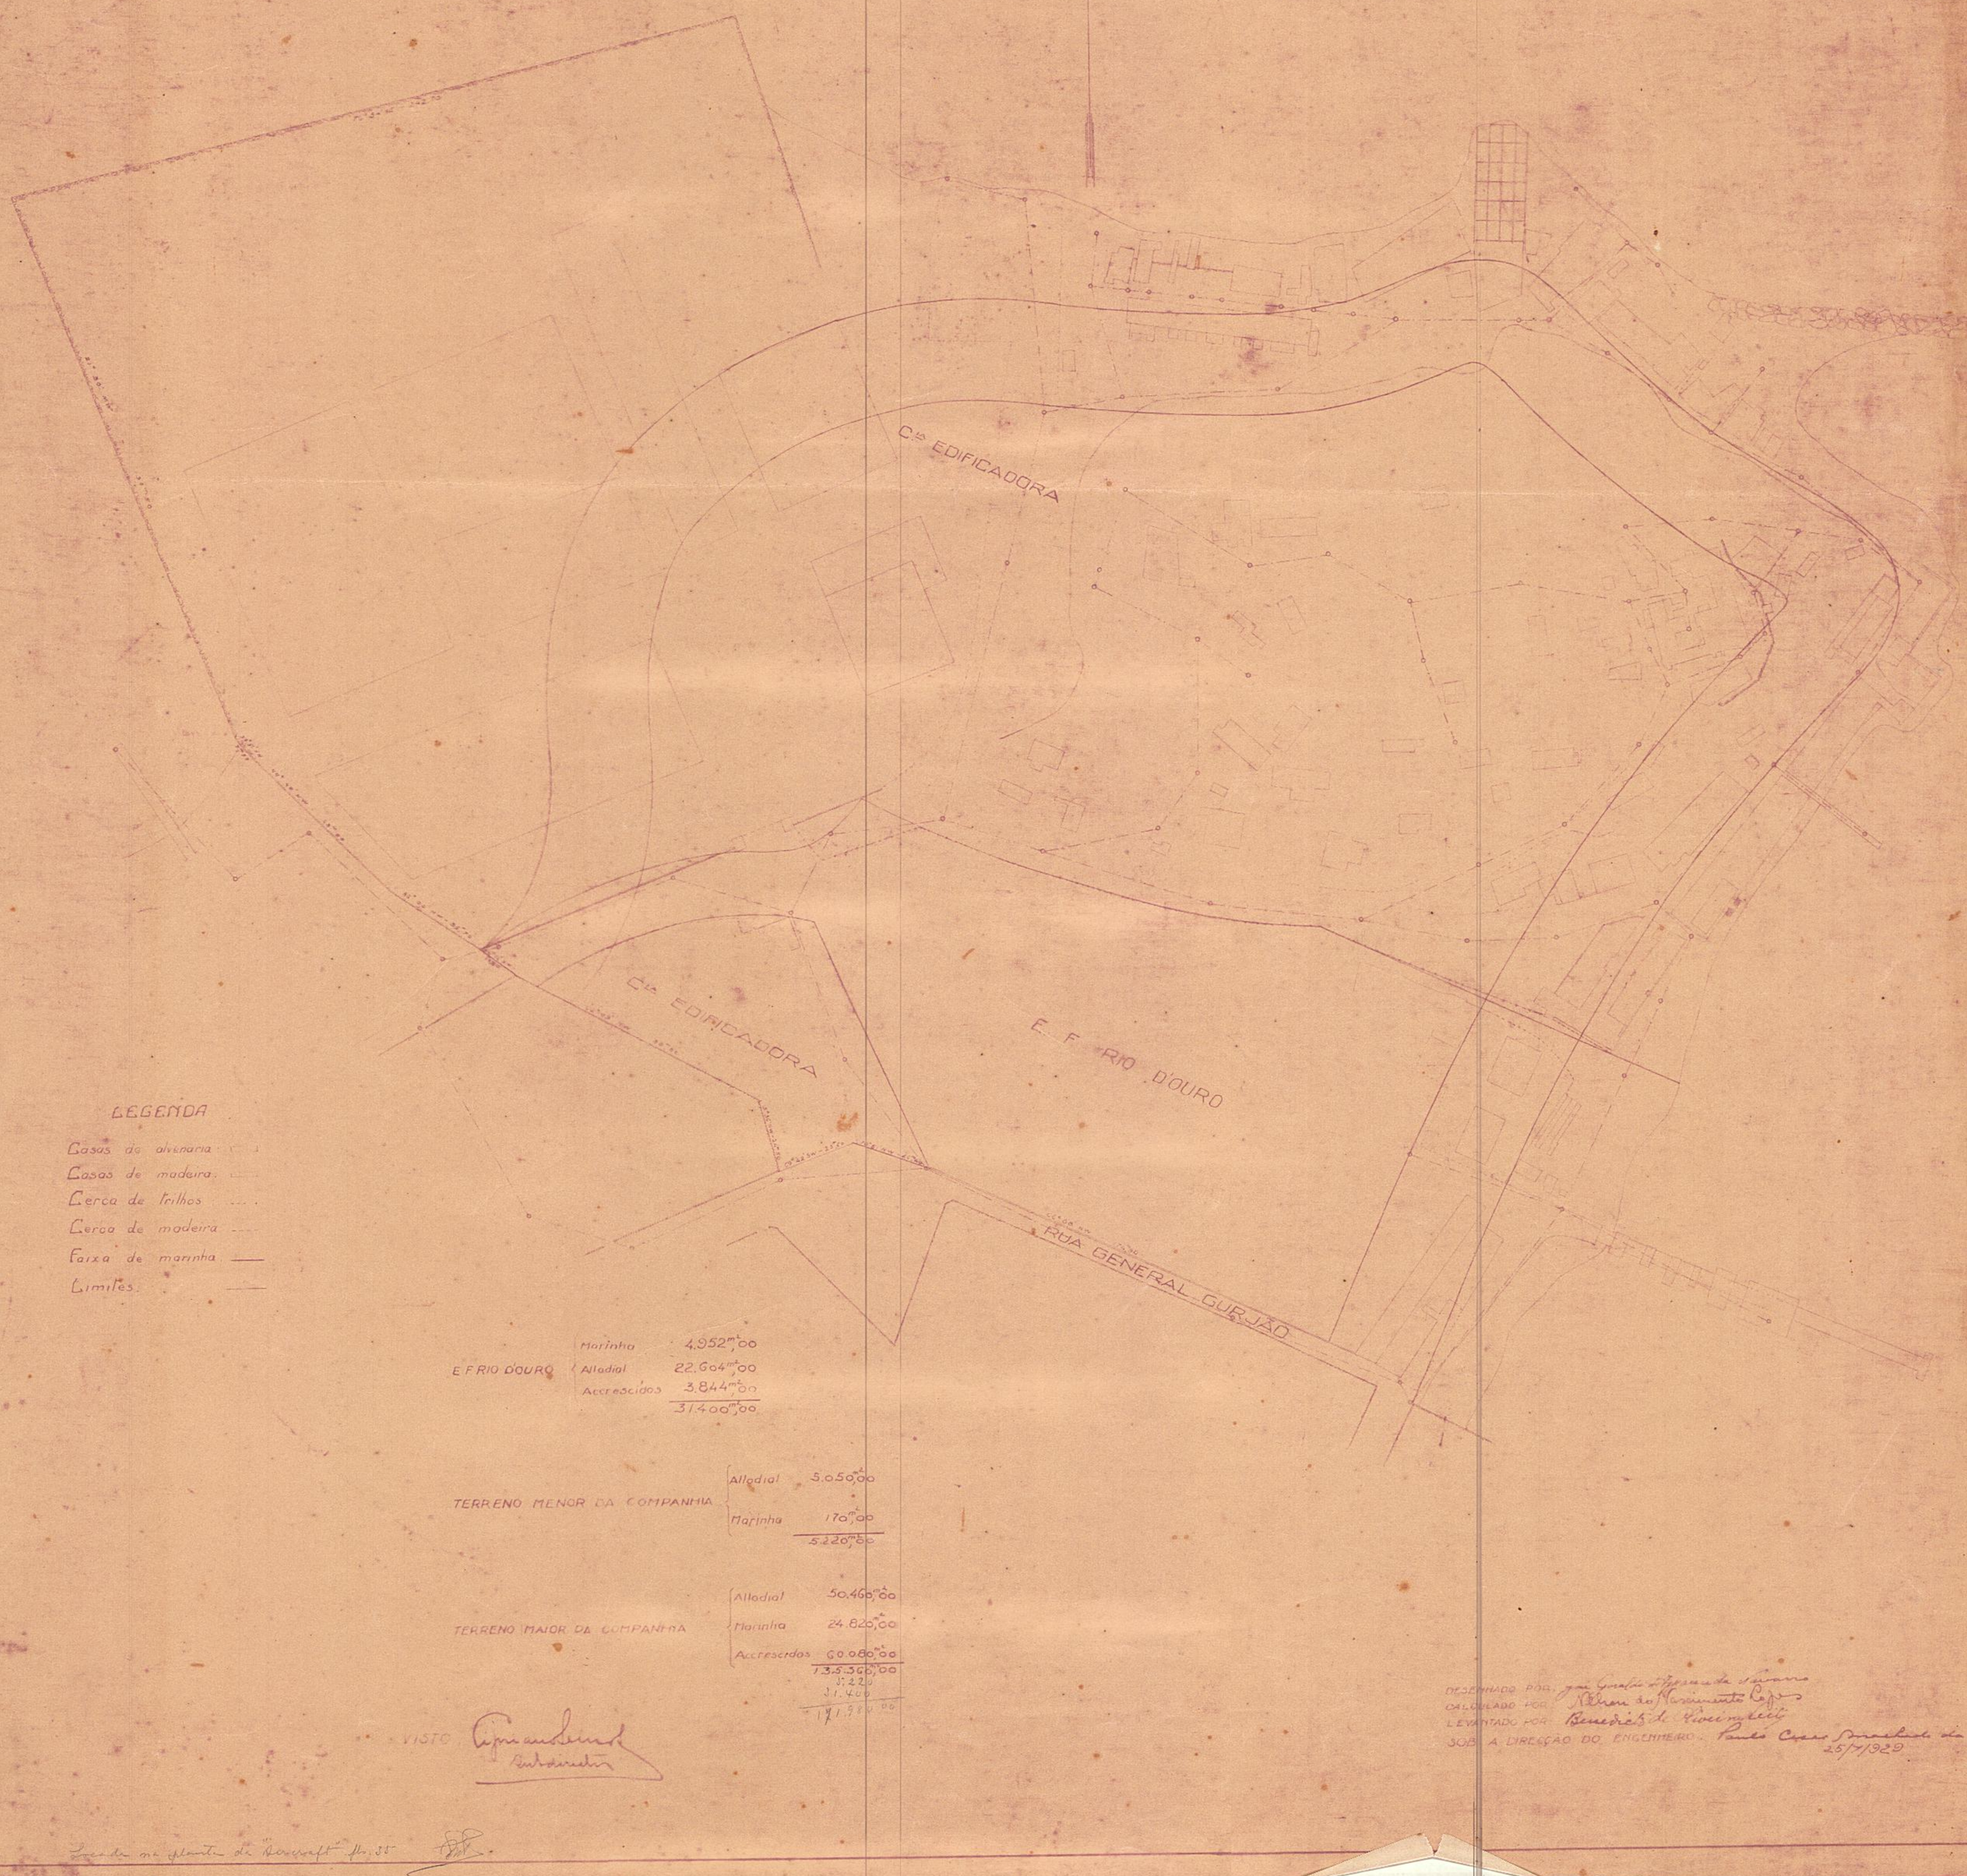

LEGENDA

Casas de alvenaria
Casas de madeira
Cerca de trilhos
Cerca de madeira
Faixa de marinha
Limites

E.F.RIO D'OURO	Marinha	4.952m,00
	Alludial	22.604m,00
	Accrescidos	3.844m,00
		31.400m,00

TERRENO MENOR DA COMPANHIA	Alludial	5.050m,00
	Marinha	170m,00
		5.220m,00

TERRENO MAIOR DA COMPANHIA	Alludial	50.460m,00
	Marinha	24.820m,00
	Accrescidos	60.080m,00
		135.360m,00
		5.220
		31.400
		171.980m,00

VISTO

DESENHADO POR José Gonçalves Fernandes Soares
CALCULADO POR Nelson do Nascimento Lopes
LEVANTADO POR Benedicto de Vasconcellos
SOB A DIREÇÃO DO ENGENHEIRO Paulo Cesar Sarmento da Silva
25/7/1929

Locada na planta de Bonsucesso fls. 35