PLANTA-Nº 2111-ARMº Nº1
VEG. 28-TUB045- ARM.-Nº1

11º D
294

E. F. C. B.


Projecto definitivo de alargamento

da area necessaria a Estrada desde a Central até S. Diogo inclusive o melhoramento da ligação com o Ramal da Gamboa

Planta de desapropriação

da
casa Nº 176, da Rua da America
de
propriedade do Snr Manoel Jm da Silva Lemos

Escala 1:1000

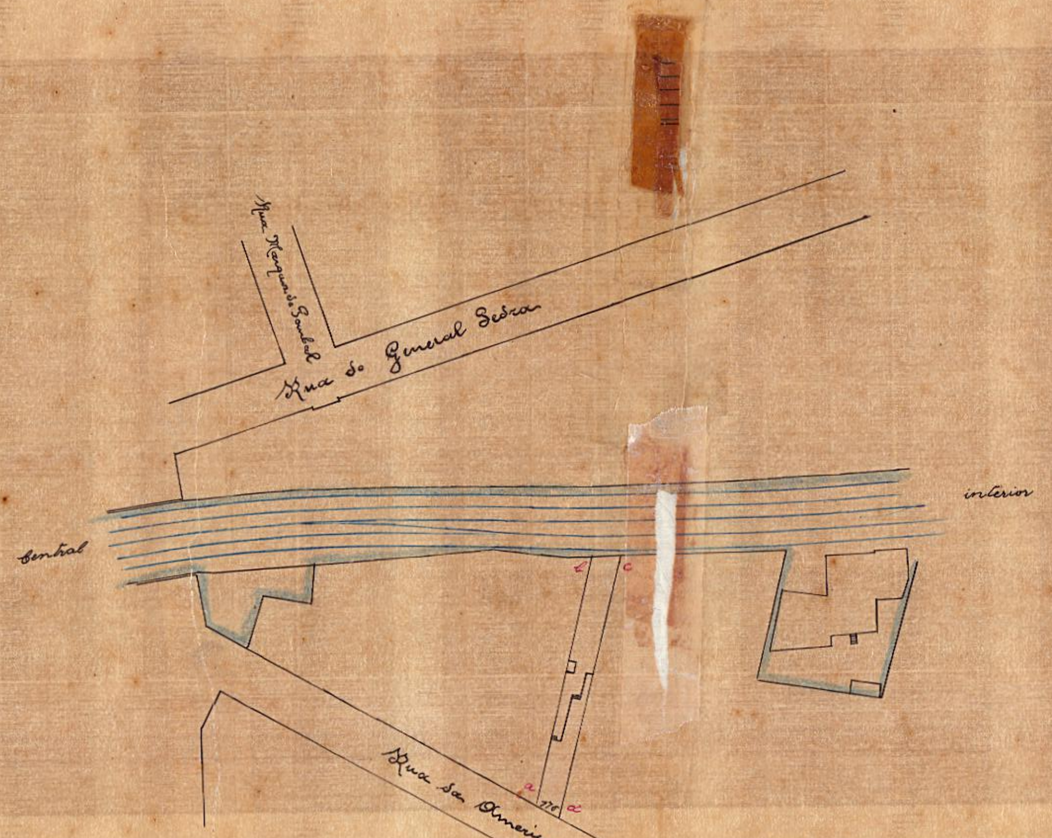

E. F. Passos
Capital Federal, 5 de Março de 1888
Manoel Joaquim da Silva Lemos

Legenda

a b c d — Terrenos de propriedade do Snr Manoel Jm da Silva Lemos que passam a pertencer á E. F. Central do Brazil
area = 474,25
Terrenos pertencentes á E. F. Central do Brazil

9 de Março de 1888
Diretor Chefe de Fiscalização
Ajudante Technico

Processo n 52

2444 — Arm 1
Vegetal 28 - Tub 45 - Arm º 1
Estrada
91
86—0801